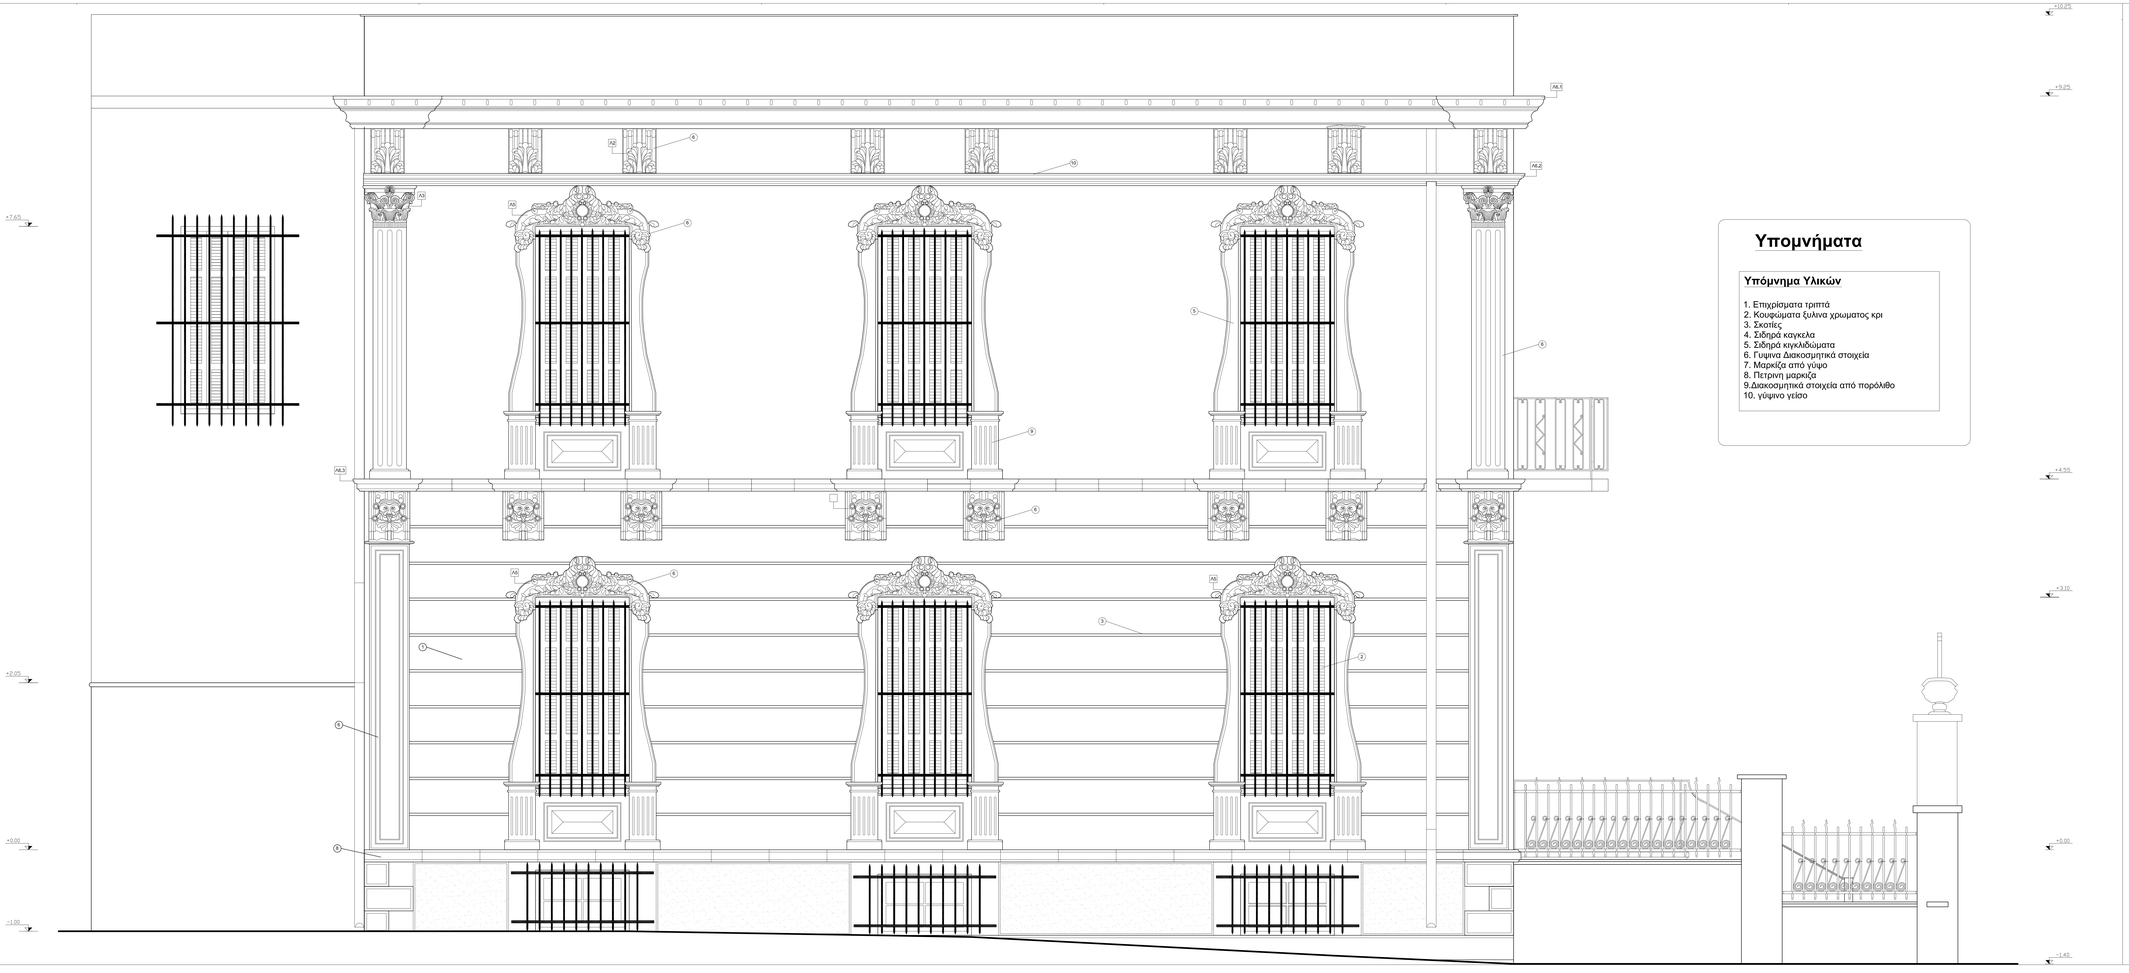

Υπομνήματα

Υπόμνημα Υλικών

1. Επιχρίσματα τριπτά
2. Κουφώματα ξύλινα χρωματος κρι
3. Σκοτίες
4. Σιδηρά καγκελα
5. Σιδηρά κηκλιδώματα
6. Γυψινα Διακοσμητικά στοιχεία
7. Μαρκίζα από γύψο
8. Πετρινη μαρκίζα
9.Διακοσμητικά στοιχεία από πορόλιθο
10. γύψινο γείσο

ΕΛΛΗΝΙΚΗ ΔΗΜΟΚΡΑΤΙΑ
ΠΕΡΙΦΕΡΕΙΑ ΚΡΗΤΗΣ
ΓΕΝΙΚΗ ΔΙΕΥΘΥΝΣΗ ΑΝΑΠΤΥΞΙΑΚΟΥ ΠΡΟΓΡΑΜΜΑΤΙΣΜΟΥ,
ΠΕΡΙΒΑΛΛΟΝΤΟΣ ΚΑΙ ΠΟΛΕΟΔΟΜΩΝ
ΔΙΕΥΘΥΝΣΗ ΤΕΧΝΙΚΩΝ ΕΡΓΩΝ
ΠΕΡΙΦΕΡΕΙΑΚΗΣ ΕΝΟΤΗΤΑΣ ΧΑΝΙΩΝ

ΕΡΓΟ : «ΑΝΤΙΚΑΤΑΣΤΑΣΗ ΔΙΑΚΟΣΜΗΤΙΚΩΝ ΣΤΟΙΧΕΙΩΝ ΟΨΕΩΝ ΚΑΙ ΣΥΝΤΗΡΗΣΗ ΚΤΙΡΙΟΥ ΙΣΤΟΡΙΚΟΥ ΑΡΧΕΙΟΥ ΚΡΗΤΗΣ»

ΙΔΙΟΚΤΗΣΙΑ : ΙΣΤΟΡΙΚΟΥ ΑΡΧΕΙΟΥ ΚΡΗΤΗΣ

ΘΕΜΑ :	ΑΡΙΘΜΟΣ ΣΧΕΔΙΟΥ
ΠΡΟΤΕΙΝΟΜΕΝΕΣ ΕΠΕΜΒΑΣΕΙΣ ΑΝΑΤΟΛΙΚΗΣ ΟΨΗΣ ΙΣΤΟΡΙΚΟΥ ΑΡΧΕΙΟΥ ΚΡΗΤΗΣ	Α 2

ΘΕΣΗ : ΟΔΟΣ ΙΩΑΝΝΟΥ ΣΦΑΚΙΑΝΑΚΗ 20 & ΑΝΤΩΝΙΟΥ ΓΙΑΝΝΑΡΗ, ΧΑΝΙΑ

ΚΛΙΜΑΚΑ 1/20	ΗΜΕΡΟΜΗΝΙΑ: ΝΟΕΜΒΡΙΟΣ 2013
Ο Συντάξας ΜΑΡΙΑ ΜΑΝΔΑΛΑΚΗ ΑΡΧΙΤΕΚΤΩΝ ΜΗΧΑΝΙΚΟΣ	Ο Προϊστ/νος Τμήματος Δομών Περιβάλλοντος ΣΤΕΛΙΟΣ ΚΟΥΡΤΑΚΗΣ ΔΡ. ΠΟΛ/ΚΟΣ ΜΗΧΑΝΙΚΟΣ

ΧΑΝΙΑ
Η Δ/ντρια Τεχν. Εργων Π.Ε. Χανιων

ΕΛΕΝΗ ΔΟΞΑΚΗ
ΠΟΛΙΤΙΚΟΣ ΜΗΧΑΝΙΚΟΣ