



Η00

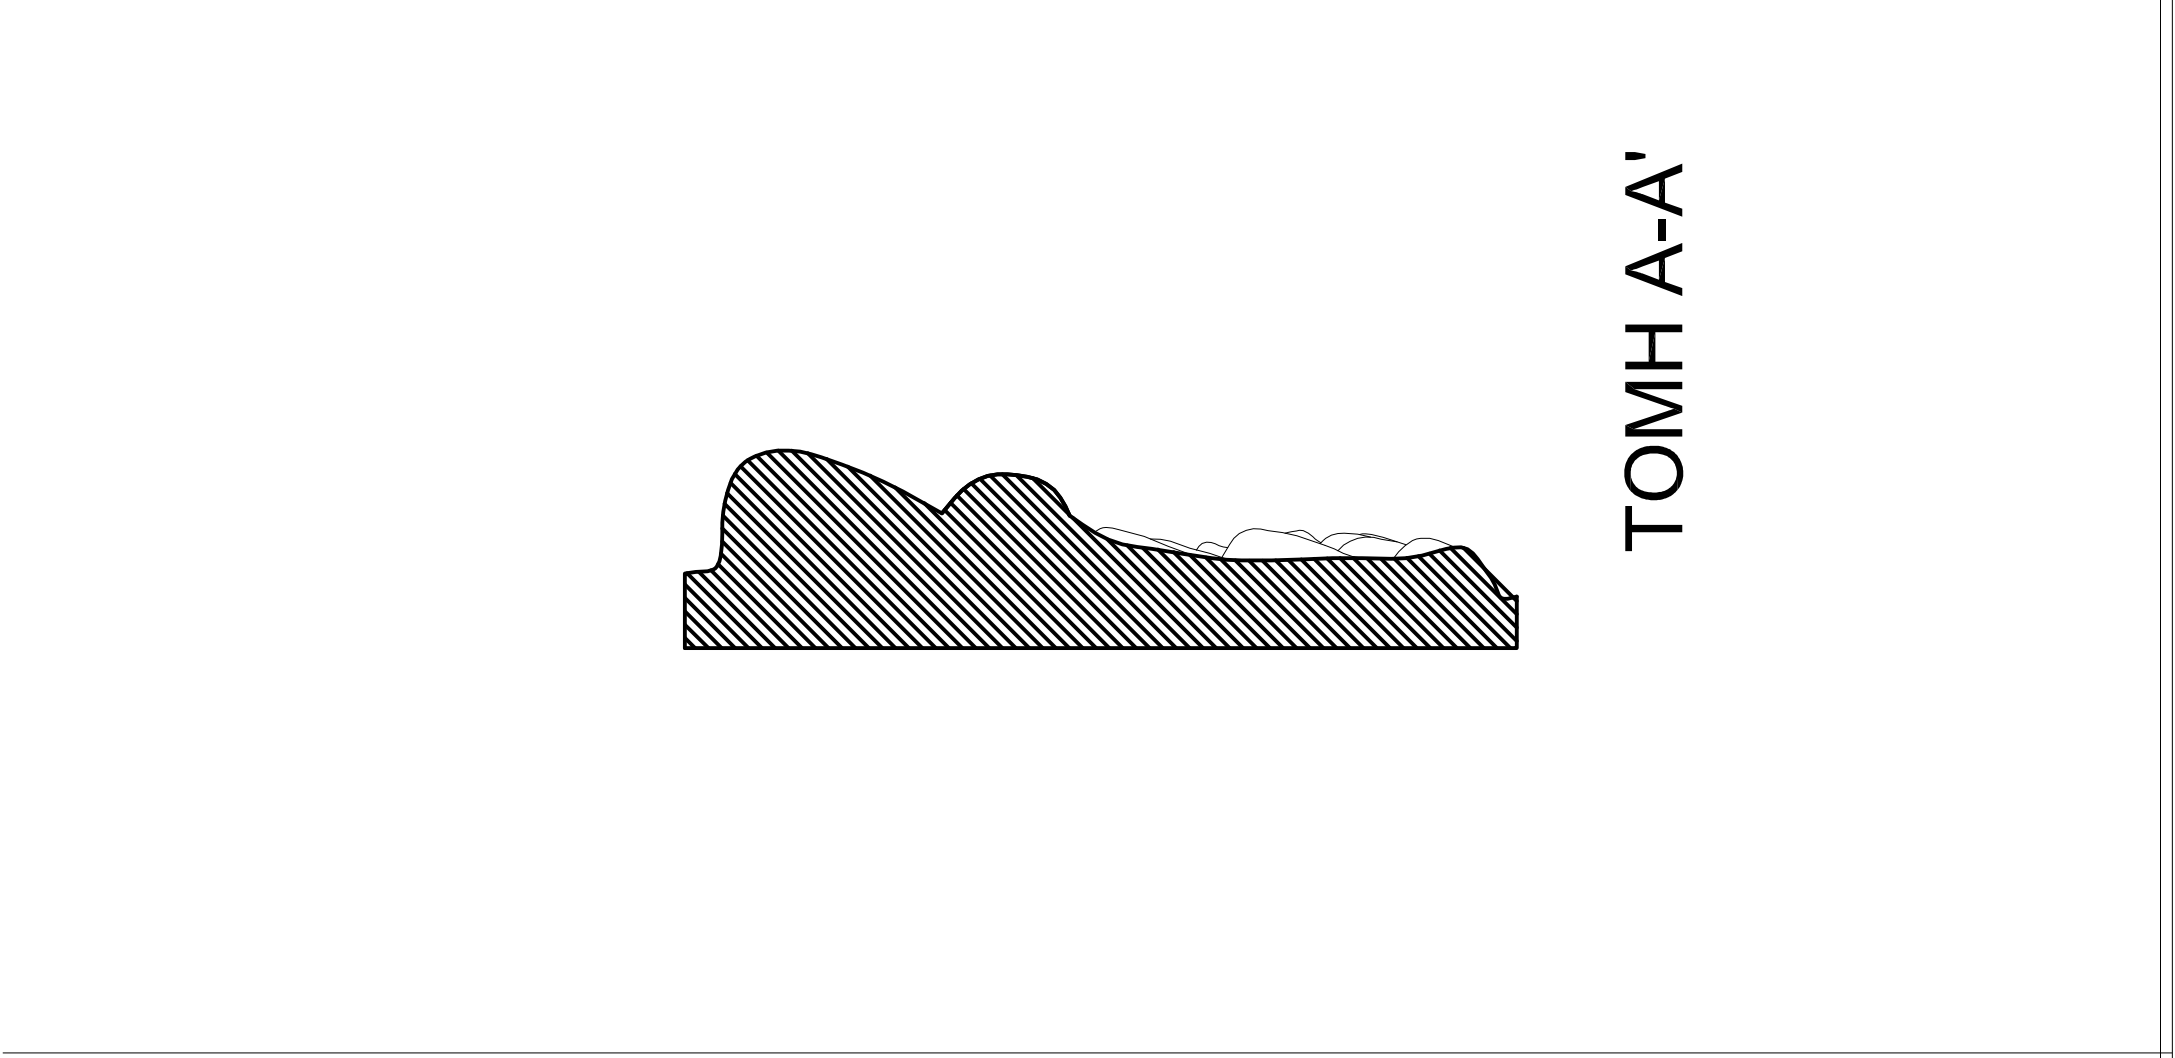

ΤΟΜΗ Α-Α'

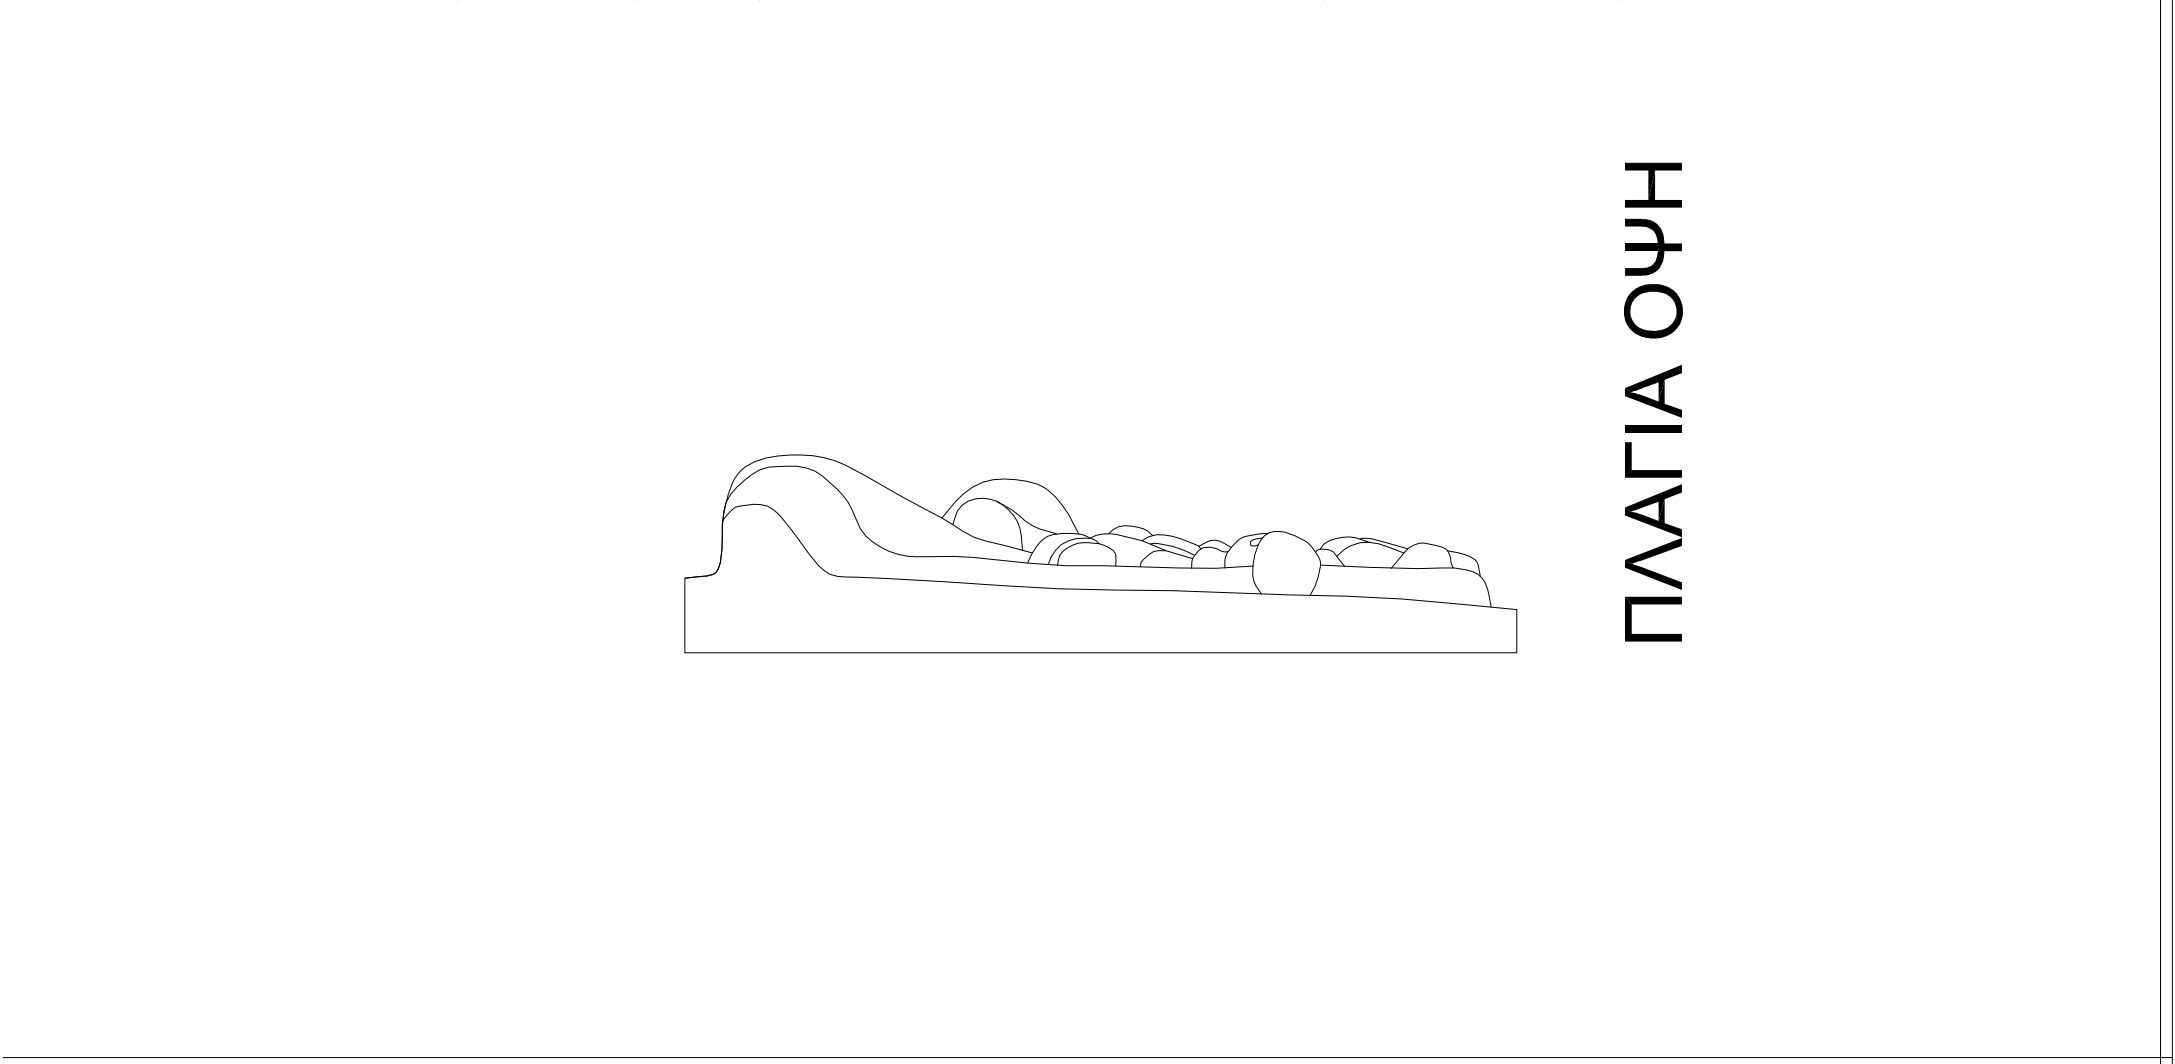

ΠΛΑΓΙΑ ΟΨΗ

ΠΕΡΙΦΕΡΕΙΑ ΚΡΗΤΗΣ ΓΕΝΙΚΗ ΔΙΕΥΘΥΝΣΗ ΑΝΑΠΤΥΞΙΑΚΟΤ ΠΡΟΓΡΑΜΜΑΤΙΣΜΟΤ, ΠΕΡΙΒΑΛΛΟΝΤΟΣ ΚΑΙ ΤΠΟΔΟΜΩΝ ΔΙΕΥΘΥΝΣΗ ΤΕΧΝΙΚΩΝ ΕΡΓΩΝ ΠΕΡΙΦΕΡΕΙΑΚΗΣ ΕΝΟΤΗΤΑΣ ΧΑΝΙΩΝ			
ΕΡΓΟ : «ΑΝΤΙΚΑΤΑΣΤΑΞΗ ΔΙΑΚΟΣΜΗΤΙΚΩΝ ΣΤΟΙΧΕΙΩΝ ΟΥΦΩΝ ΚΑΙ ΣΥΝΤΗΡΗΞΗ ΚΤΙΡΙΟΥ ΙΣΤΟΡΙΚΟΤ ΑΡΧΕΙΟΤ ΚΡΗΤΗΣ»			
ΙΔΙΟΚΤΗΣΙΑ : ΙΣΤΟΡΙΚΟΤ ΑΡΧΕΙΟΤ ΚΡΗΤΗΣ			
ΘΕΜΑ : ΑΠΟΤΥΠΩΞΗ ΔΙΑΚΟΣΜΟΤ ΙΣΤΟΡΙΚΟΤ ΑΡΧΕΙΟΤ ΚΡΗΤΗΣ – ΑΝΘΕΜΕΙΟ ΤΥΠΟΤ ”ΑΝΘΟΞ”		ΑΡΙΘΜΟΞ ΣΧΕΔΙΟΤ <div>Λ 2</div>	
ΘΕΞΗ : ΟΔΟΞ ΙΩΑΝΝΟΤ ΣΦΑΚΙΑΝΑΚΗ 20 & ΑΝΤΩΝΙΟΤ ΓΙΑΝΝΑΡΗ, ΧΑΝΙΑ			
ΚΛΙΜΑΚΑ	1/5	ΗΜΕΡΟΜΗΝΙΑ: ΝΟΕΜΒΡΙΟΞ 2013	
Ο Συντάξασ		Ο Προιστ/νοσ Τμηματοσ Δομων Περιβαλλοντοσ	
ΜΑΡΙΑ ΜΑΝΔΑΛΑΚΗ ΑΡΧΙΤΕΚΤΩΝ ΜΗΧΑΝΙΚΟΞ		ΣΤΕΛΙΟΞ ΚΟΥΤΡΑΚΗΞ ΔΡ. ΠΟΛΥΚΟΞ ΜΗΧΑΝΙΚΟΞ	
ΧΑΝΙΑ Η Δ/ντρια Τεχν. Εργων Π.Ε. Χανιων			
ΕΛΕΝΗ ΔΟΞΑΚΗ ΠΟΛΙΤΙΚΟΞ ΜΗΧΑΝΙΚΟΞ			