


Προεργασία

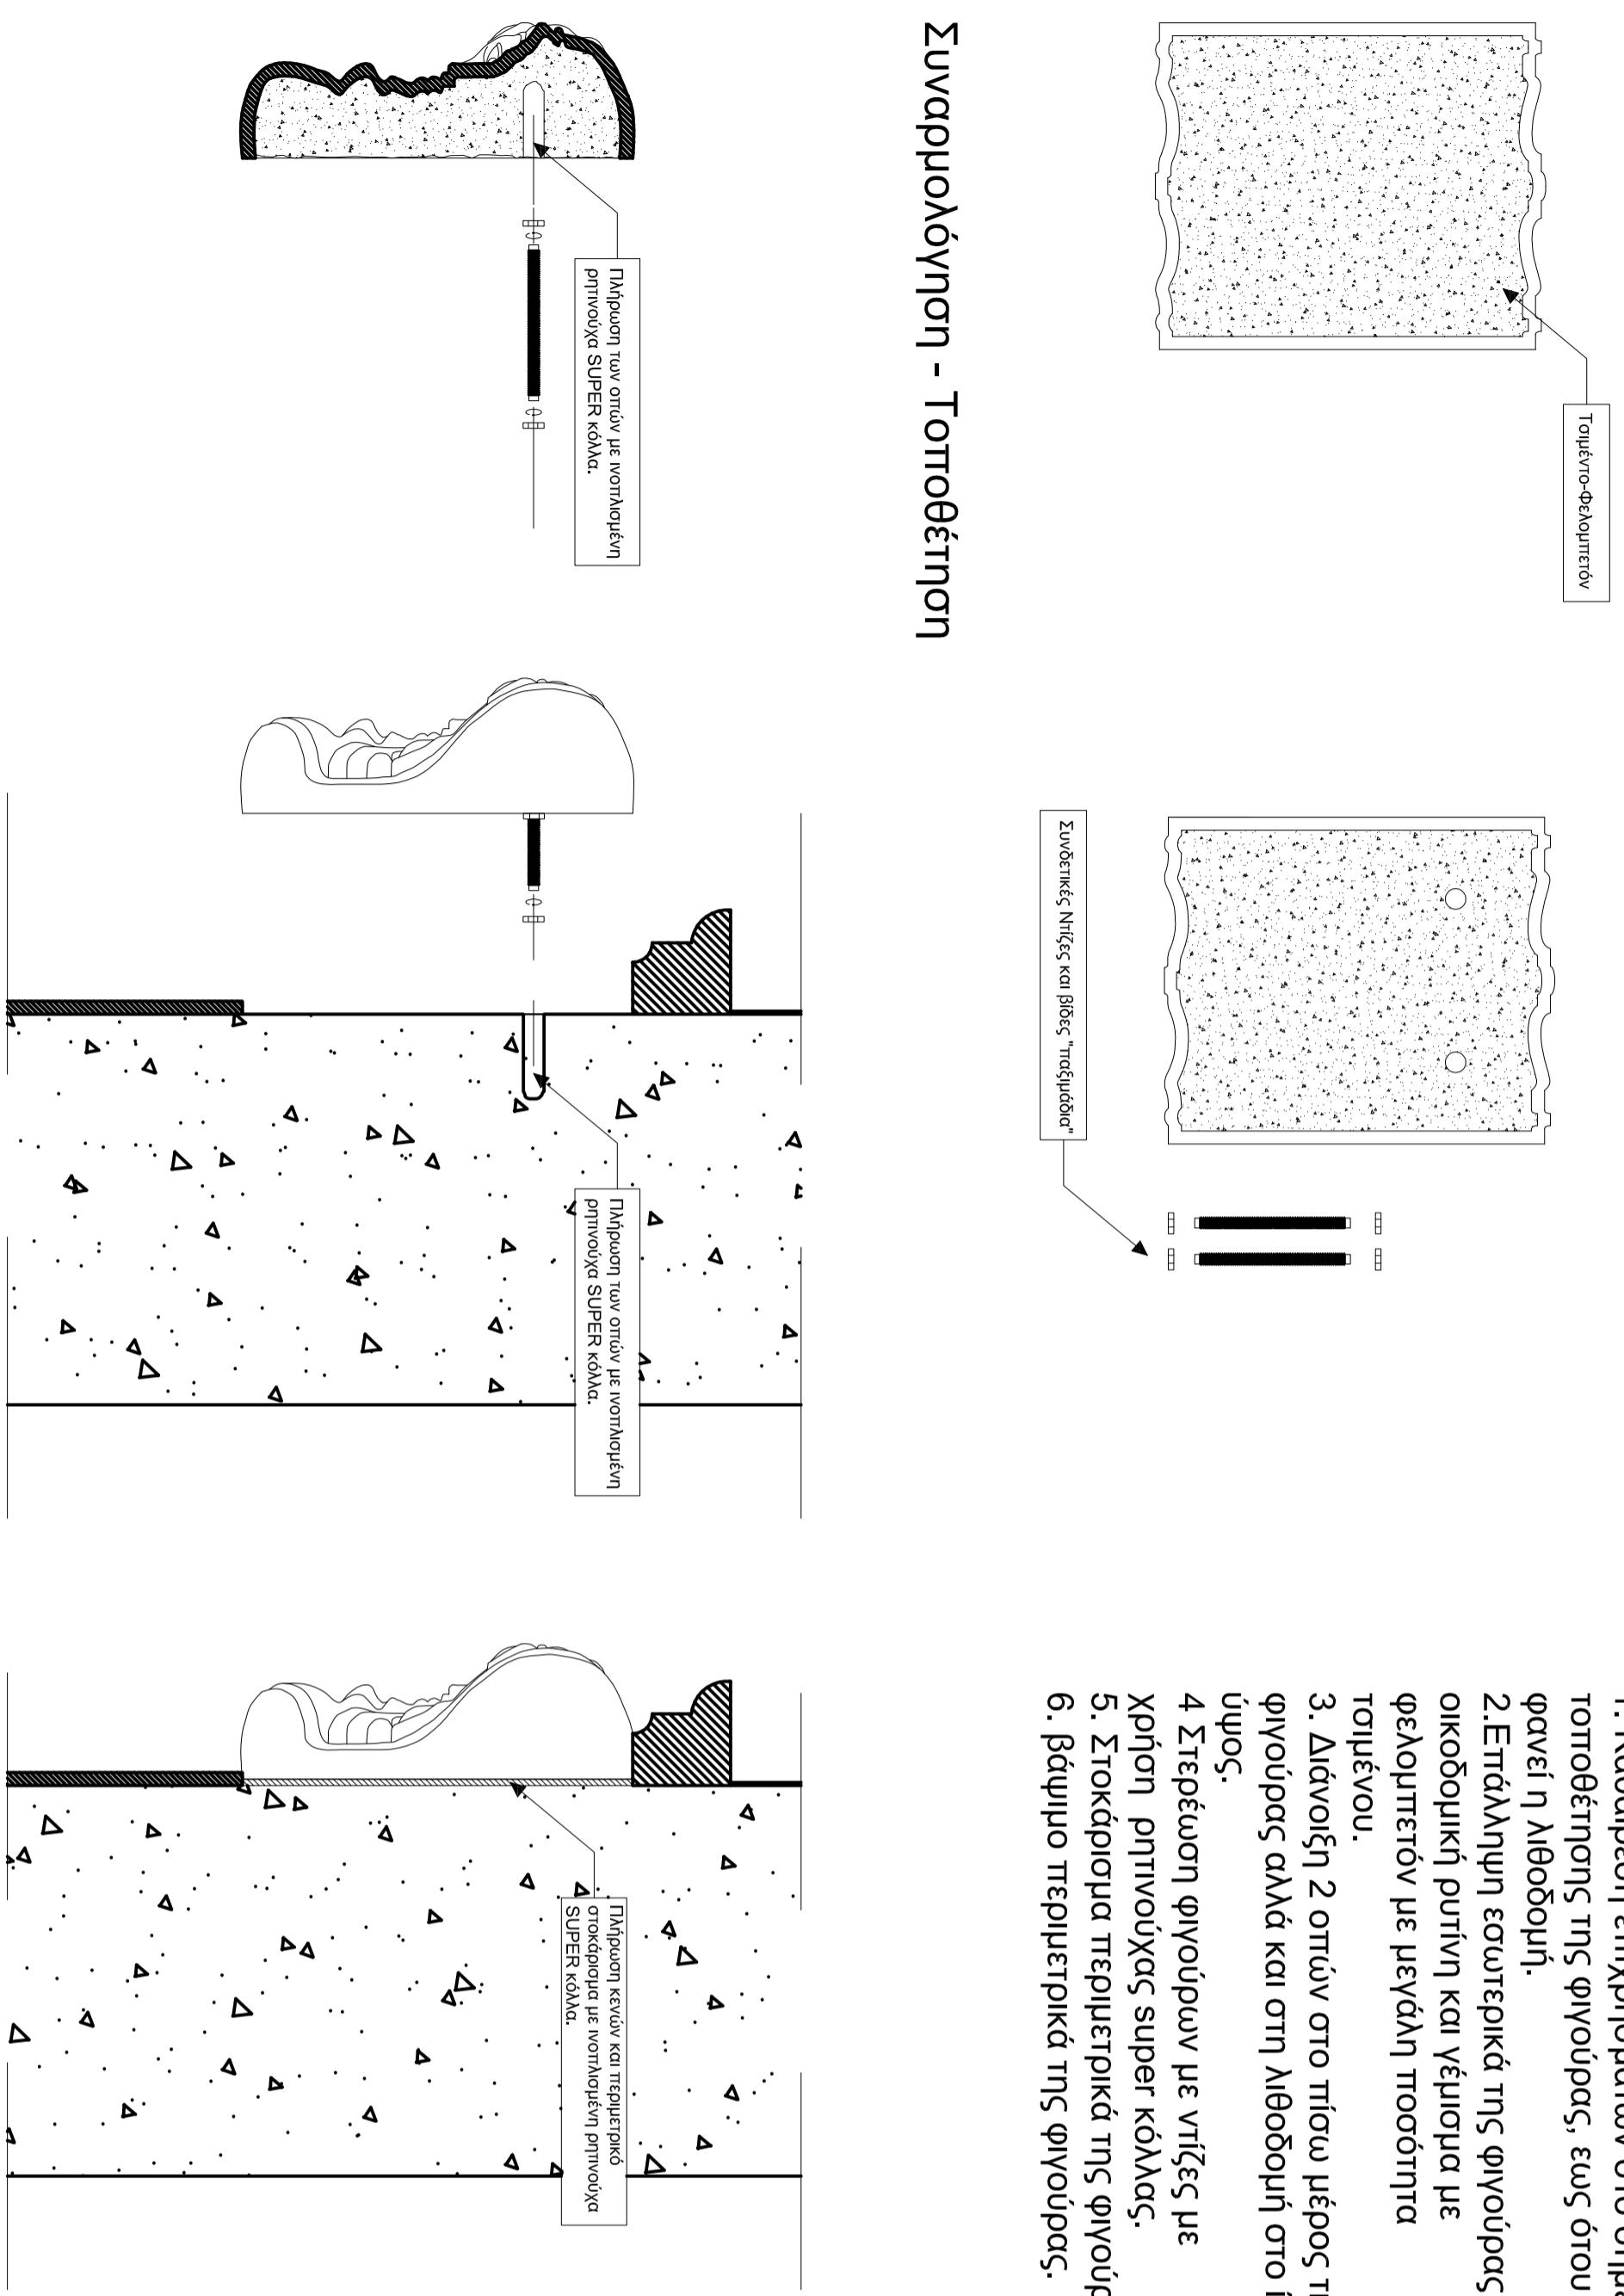

Τεχνική περιγραφή:

- Κάθαιρεση επιχρησμάτων στο σημείο τοποθέτησης της φιγούρας, εως όπου φανεί η λιθοδομή.
- Επάλληλη εσωτερικά της φιγούρας με οικοδομική ρυτίνη και γέμισμα με φελομπετόν με μεγάλη ποσότητα τομένου.
- Διάνοιξη 2 οπών στο πίσω μέρος της φιγούρας αλλά και στη λιθοδομή στο ίδιο ύψος.
- Στερέωση φιγούρων με υπίζες με χρήση ρητινούχας super κόλας.
- Στοκάρισμα περιμετρικά της φιγούρας.
- Βάψιμο περιμετρικά της φιγούρας.

ΕΛΛΗΝΙΚΗ ΔΗΜΟΚΡΑΤΙΑ
ΠΕΡΙΦΕΡΕΙΑ ΚΡΗΤΗΣ
ΓΕΝΙΚΗ ΔΙΕΤΩΡΗΣΗ ΑΝΑΠΤΥΞΙΑΚΟΥ ΠΡΟΓΡΑΜΜΑΤΙΣΜΟΥ,
ΠΕΡΙΒΑΛΛΟΝΤΟΣ ΚΑΙ ΤΠΟΔΟΜΩΝ
ΔΙΕΤΩΡΗΣΗ ΤΕΧΝΙΚΩΝ ΕΡΓΩΝ
ΠΕΡΙΦΕΡΕΙΑΚΗΣ ΕΝΟΤΗΤΑΣ ΧΑΝΙΩΝ

ΘΕΣΗ : ΟΔΟΣ ΙΩΑΝΝΟΥ ΣΦΑΚΙΑΝΑΚΗ 20 & ΑΝΤΩΝΙΟΥ ΓΙΑΝΝΑΡΗ, ΧΑΝΙΑ	ΗΜΕΡΟΜΗΝΙΑ: ΝΟΕΜΒΡΙΟΣ 2013
ΚΛΙΜΑΚΑ 1/10 Ο Συνταξας	Ο Προϊστ/νος Τμηματος Δομων Περιβαλλοντος
ΜΑΡΙΑ ΜΑΝΔΑΛΑΚΗ ΑΡΧΙΤΕΚΤΩΝ ΜΗΧΑΝΙΚΟΣ	ΣΤΕΛΙΟΣ ΚΟΤΡΑΚΗΣ ΔΡ. ΠΟΛΥΚΟΣ ΜΗΧΑΝΙΚΟΣ

ΧΑΝΙΑ
Η Δ/ντρια Τεχν. Εργων Π.Ε. Χανιων

ΕΛΕΝΗ ΔΟΞΑΚΗ
ΠΟΛΙΤΙΚΟΣ ΜΗΧΑΝΙΚΟΣ