



1) ΤΟΜΗ ΥΓΡΟΜΟΝΩΣΗΣ ΣΤΗΝ ΘΕΣΗ ΑΡΜΟΥ ΔΙΑΣΤΟΛΗΣ ΤΩΝ ΚΤΙΡΙΩΝ

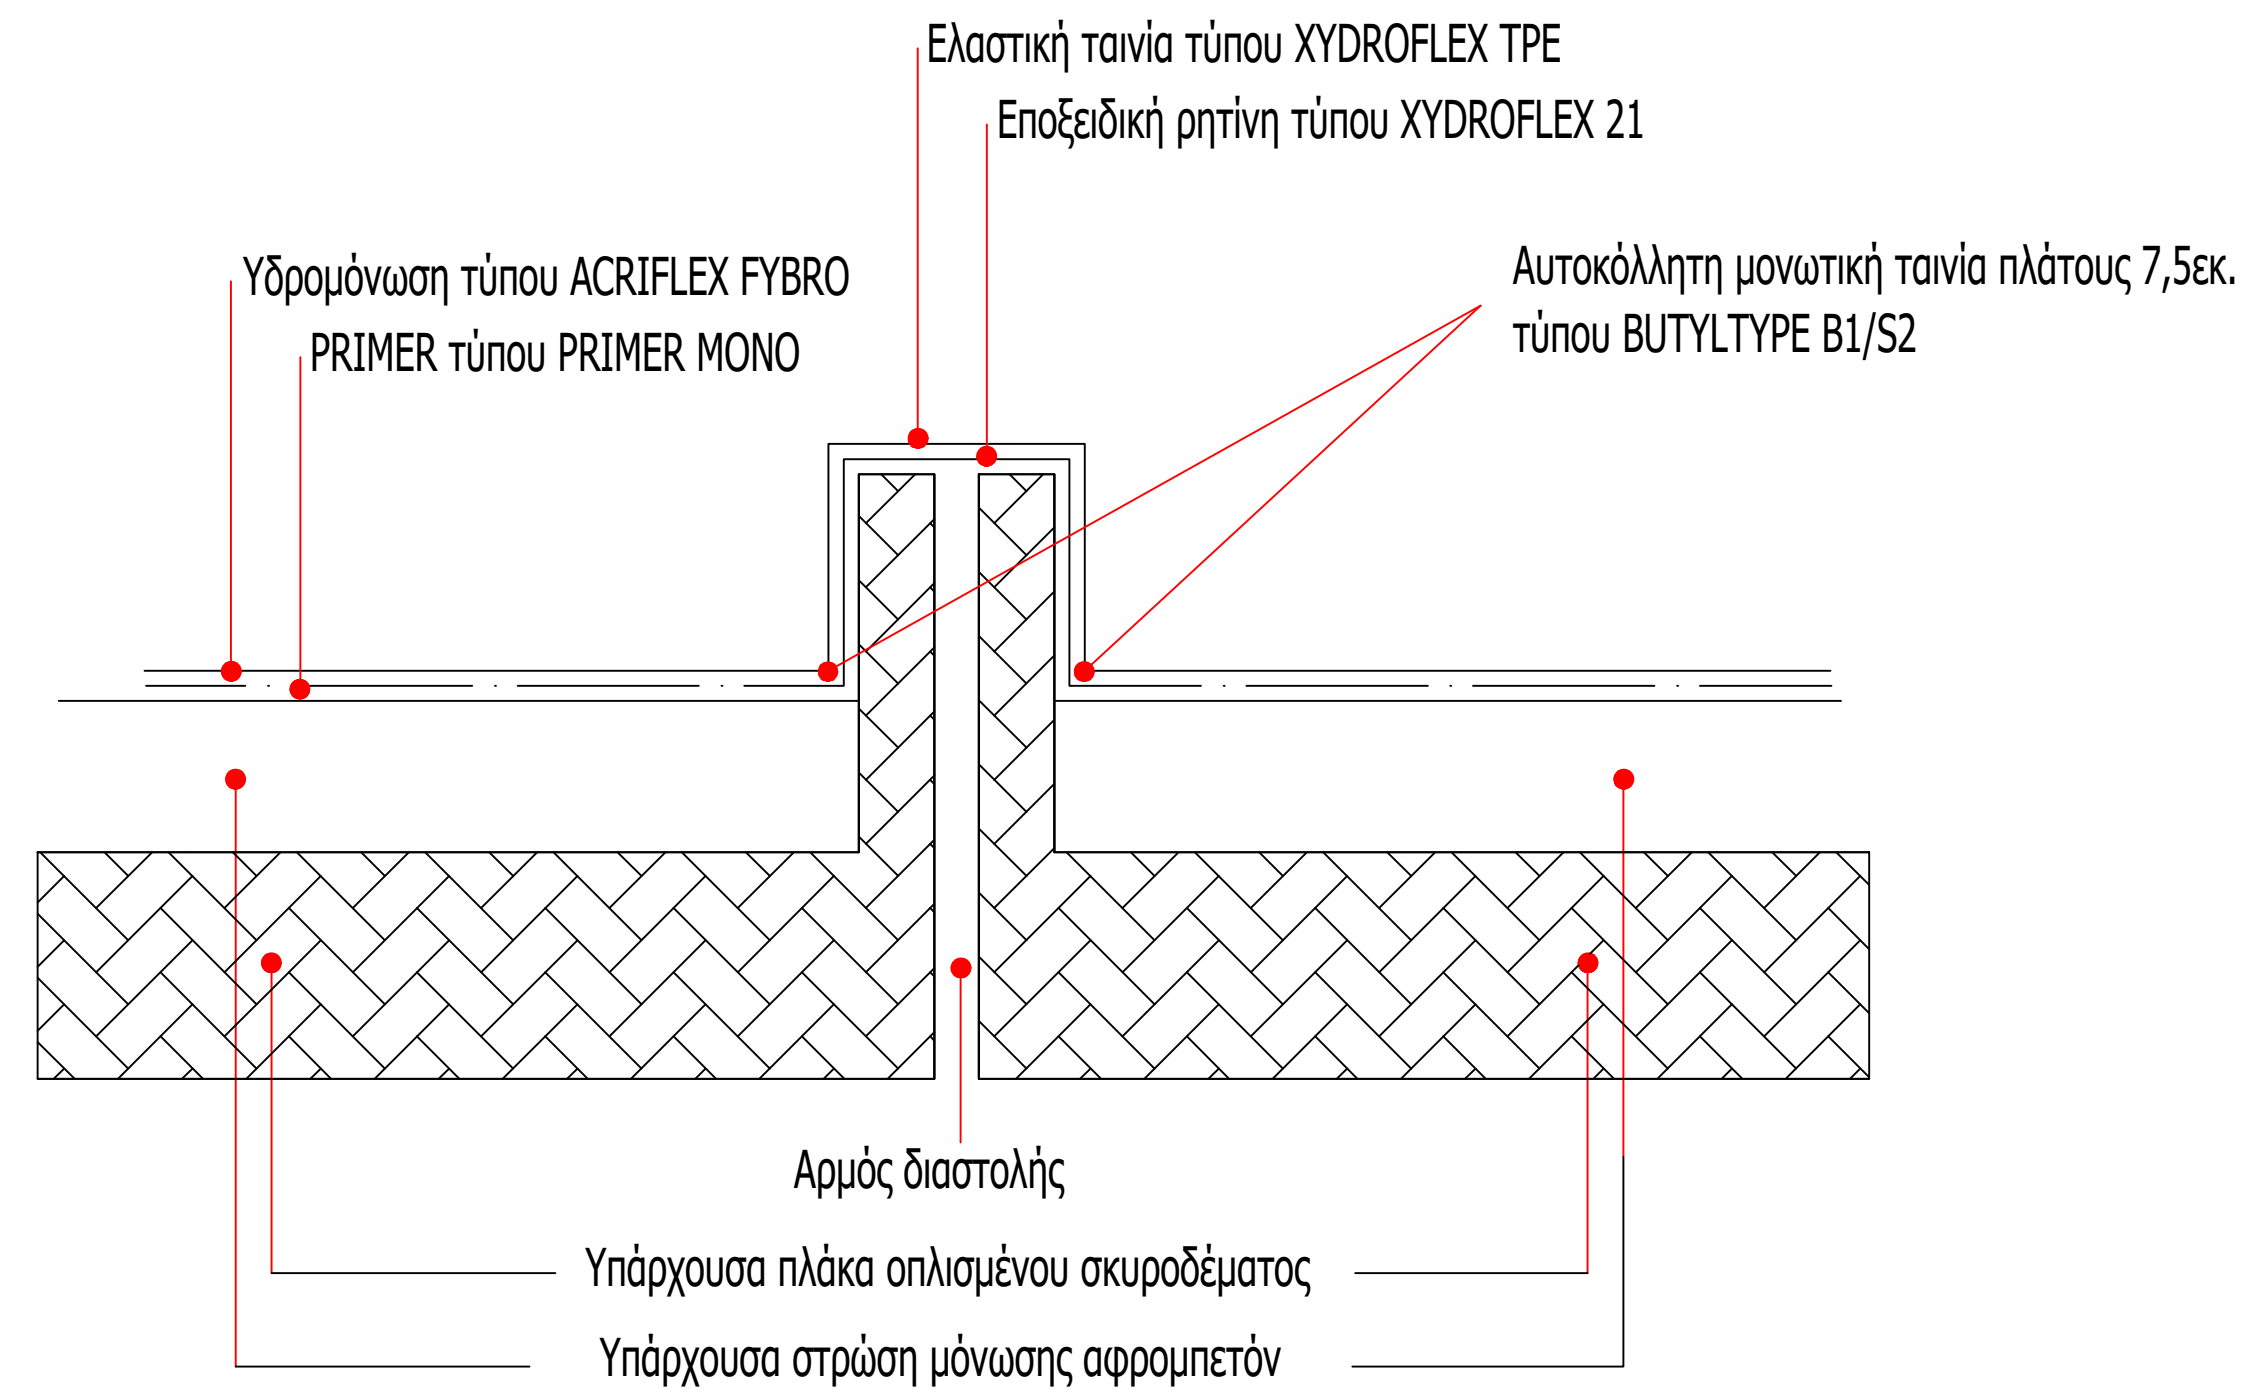

2) ΤΟΜΗ ΥΓΡΟΜΟΝΩΣΗΣ ΣΤΗΝ ΣΥΜΒΟΛΗ ΠΛΑΚΑΣ - ΣΤΗΘΑΙΟΥ

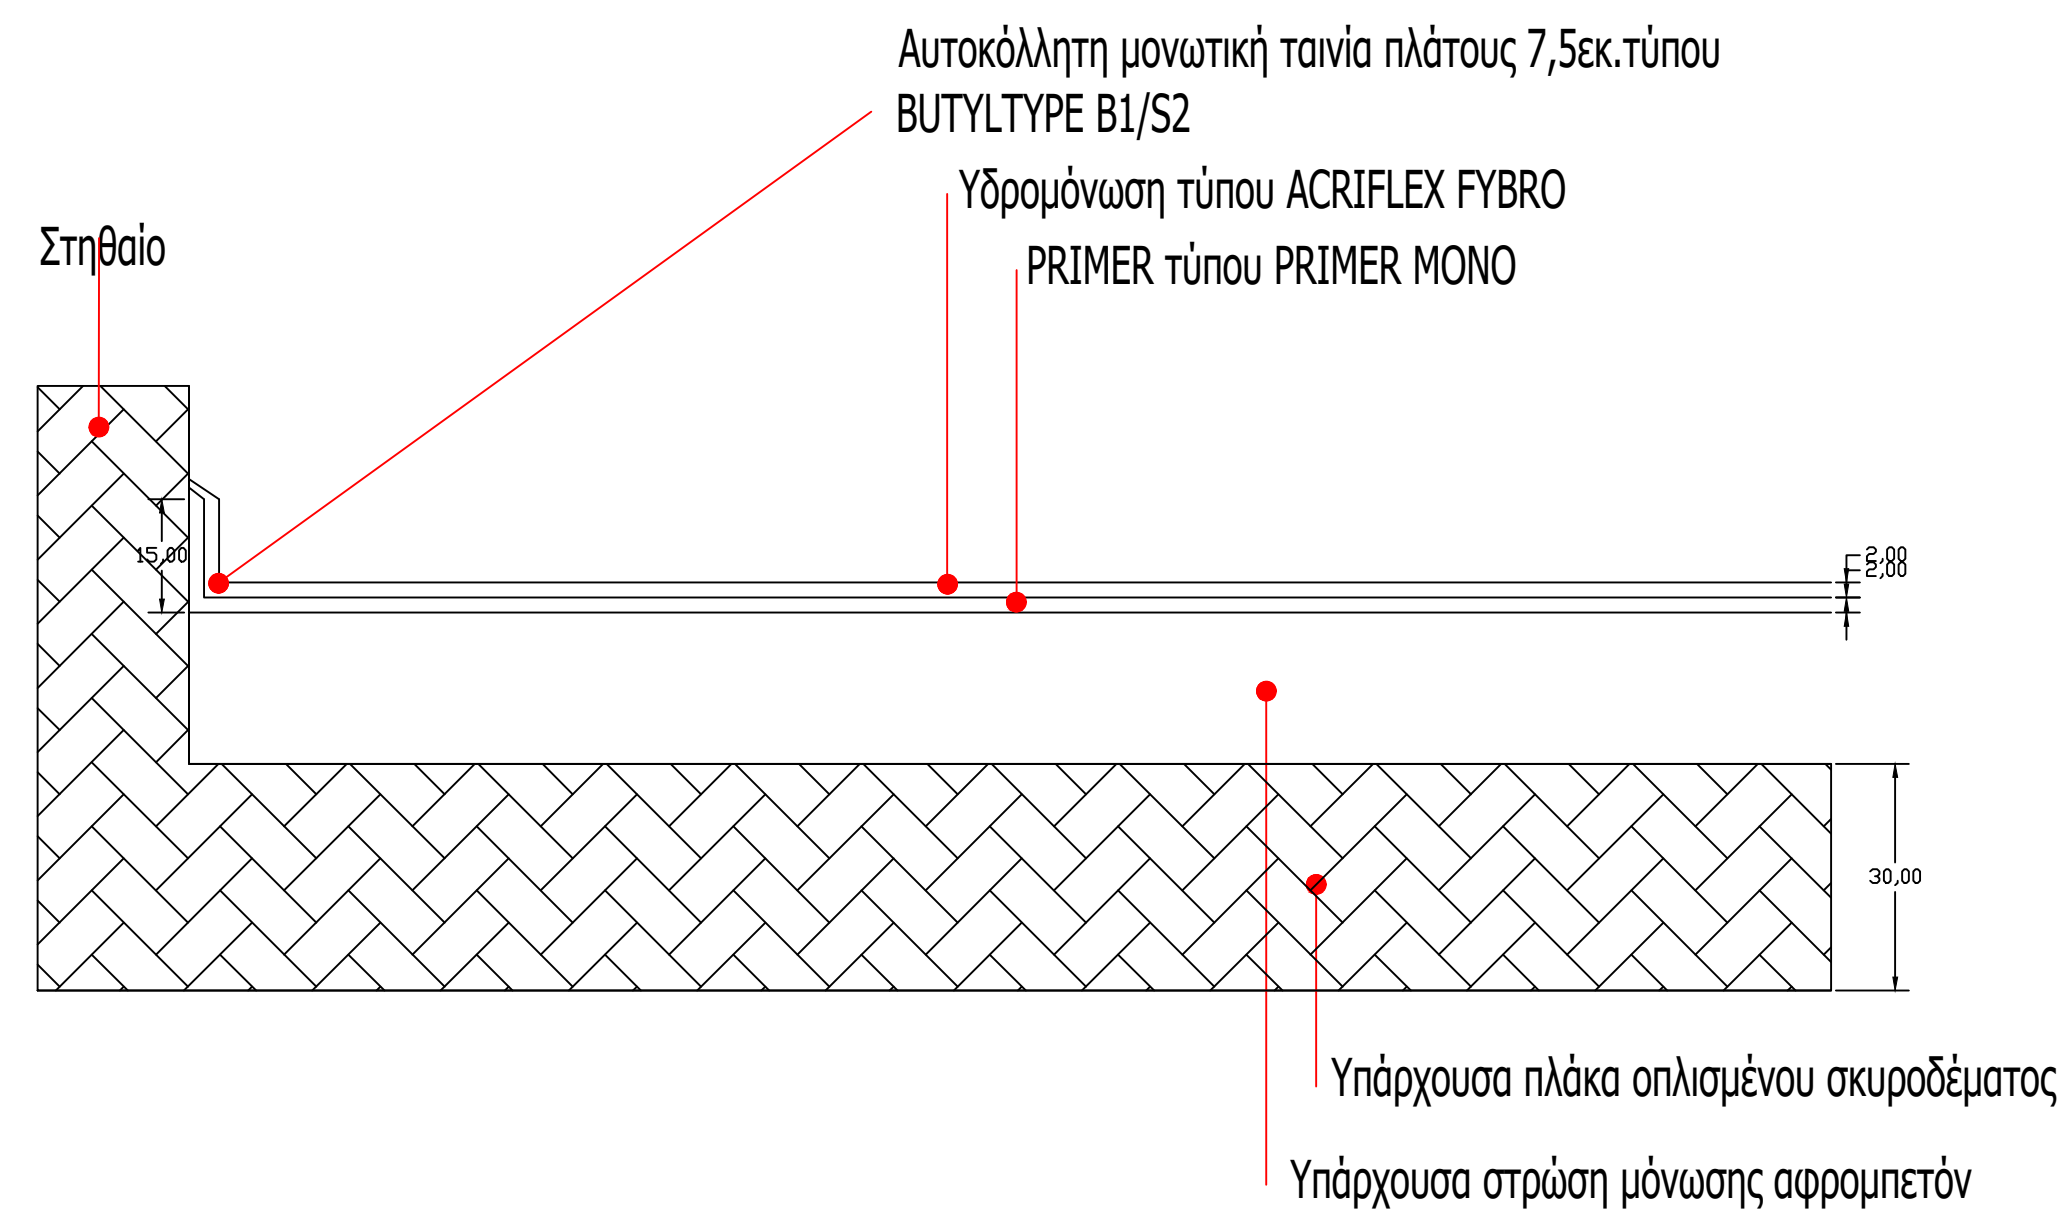

ΕΡΓΟ : ΥΔΡΟΜΟΝΩΣΗ ΔΩΜΑΤΩΝ ΣΧΟΛΙΚΟΥ ΣΥΓΚΡΟΤΗΜΑΤΟΣ ΓΥΜΝΑΣΙΟΥ - ΕΠΑΛ

ΘΕΣΗ : Κ.Φ. 183 - ΕΝΤΟΣ ΟΡΙΩΝ ΕΠΕΚΤΑΣΗΣ ΣΧΕΔΙΟΥ ΠΟΛΕΩΣ ΔΗΜΟΥ ΚΑΡΥΣΤΟΥ

ΜΕΛΕΤΗΤΗΣ : ΙΑΝΘΗ ΚΑΛΛΙΠΟΛΙΤΟΥ

ΕΡΓΟΔΟΤΗΣ : ΔΗΜΟΣ ΚΑΡΥΣΤΟΥ

ΜΕΛΕΤΗ : ΤΟΠΟΓΡΑΦΙΚΗ

ΘΕΜΑ ΣΧΕΔΙΟΥ : ΤΟΜΕΣ - ΚΑΤΑΣΚΕΥΑΣΤΙΚΕΣ ΛΕΠΤΟΜΕΡΕΙΕΣ

ΚΛΙΜΑΚΑ

ΗΜΕΡΟΜΗΝΙΑ : 18 ΝΟΕΜΒΡΙΟΥ 2016

1 / 100

ΥΠΟΓΡΑΦΗ

ΘΕΩΡΗΣΗ

ΤΕΧΝΙΚΟ ΓΡΑΦΕΙΟ ΜΕΛΕΤΩΝ

ΙΑΝΘΗ Δ. ΚΑΛΛΙΠΟΛΙΤΟΥ
ΑΓΡ. ΤΟΠΟΓΡΑΦΟΣ ΜΗΧΑΝΙΚΟΣ
ΣΑΧΤΟΥΡΗ 43 ΚΑΡΥΣΤΟΣ, τηλ. 6936534946, e-mail: ikalli@otenet.gr