


## Υπομνήματα

### Υπόμνημα φθορών

- Ρωγμές,
- Επιφανειακή φθορά - αποφλοιωση
- Πτυση υλικού
- Φθορές - Διδύμωση(επιφανειακή)
- Φθορές - Διδύμωση(επιφανειακή)
- Σπηλαιωτής φθορά

### Υπόμνημα Υλικών

1. Επιφανειακά τριπά
2. Κουφωματα ξύλινα χρυσωτοί κρι
3. Σκοτίς
4. Σίσιρα κοκκελά
5. Σίσιρα κινητούμια
6. Γυρικά Δικορυφικά στοχεία
7. Μαρκέζα από εκροδεμένα γέρατα
8. Πετρική μεράκια
9. Διακορυφικά στοχεία από πορόλιθο
10. Ύλινο γάτιο
11. Πηλίνα διακομητικά

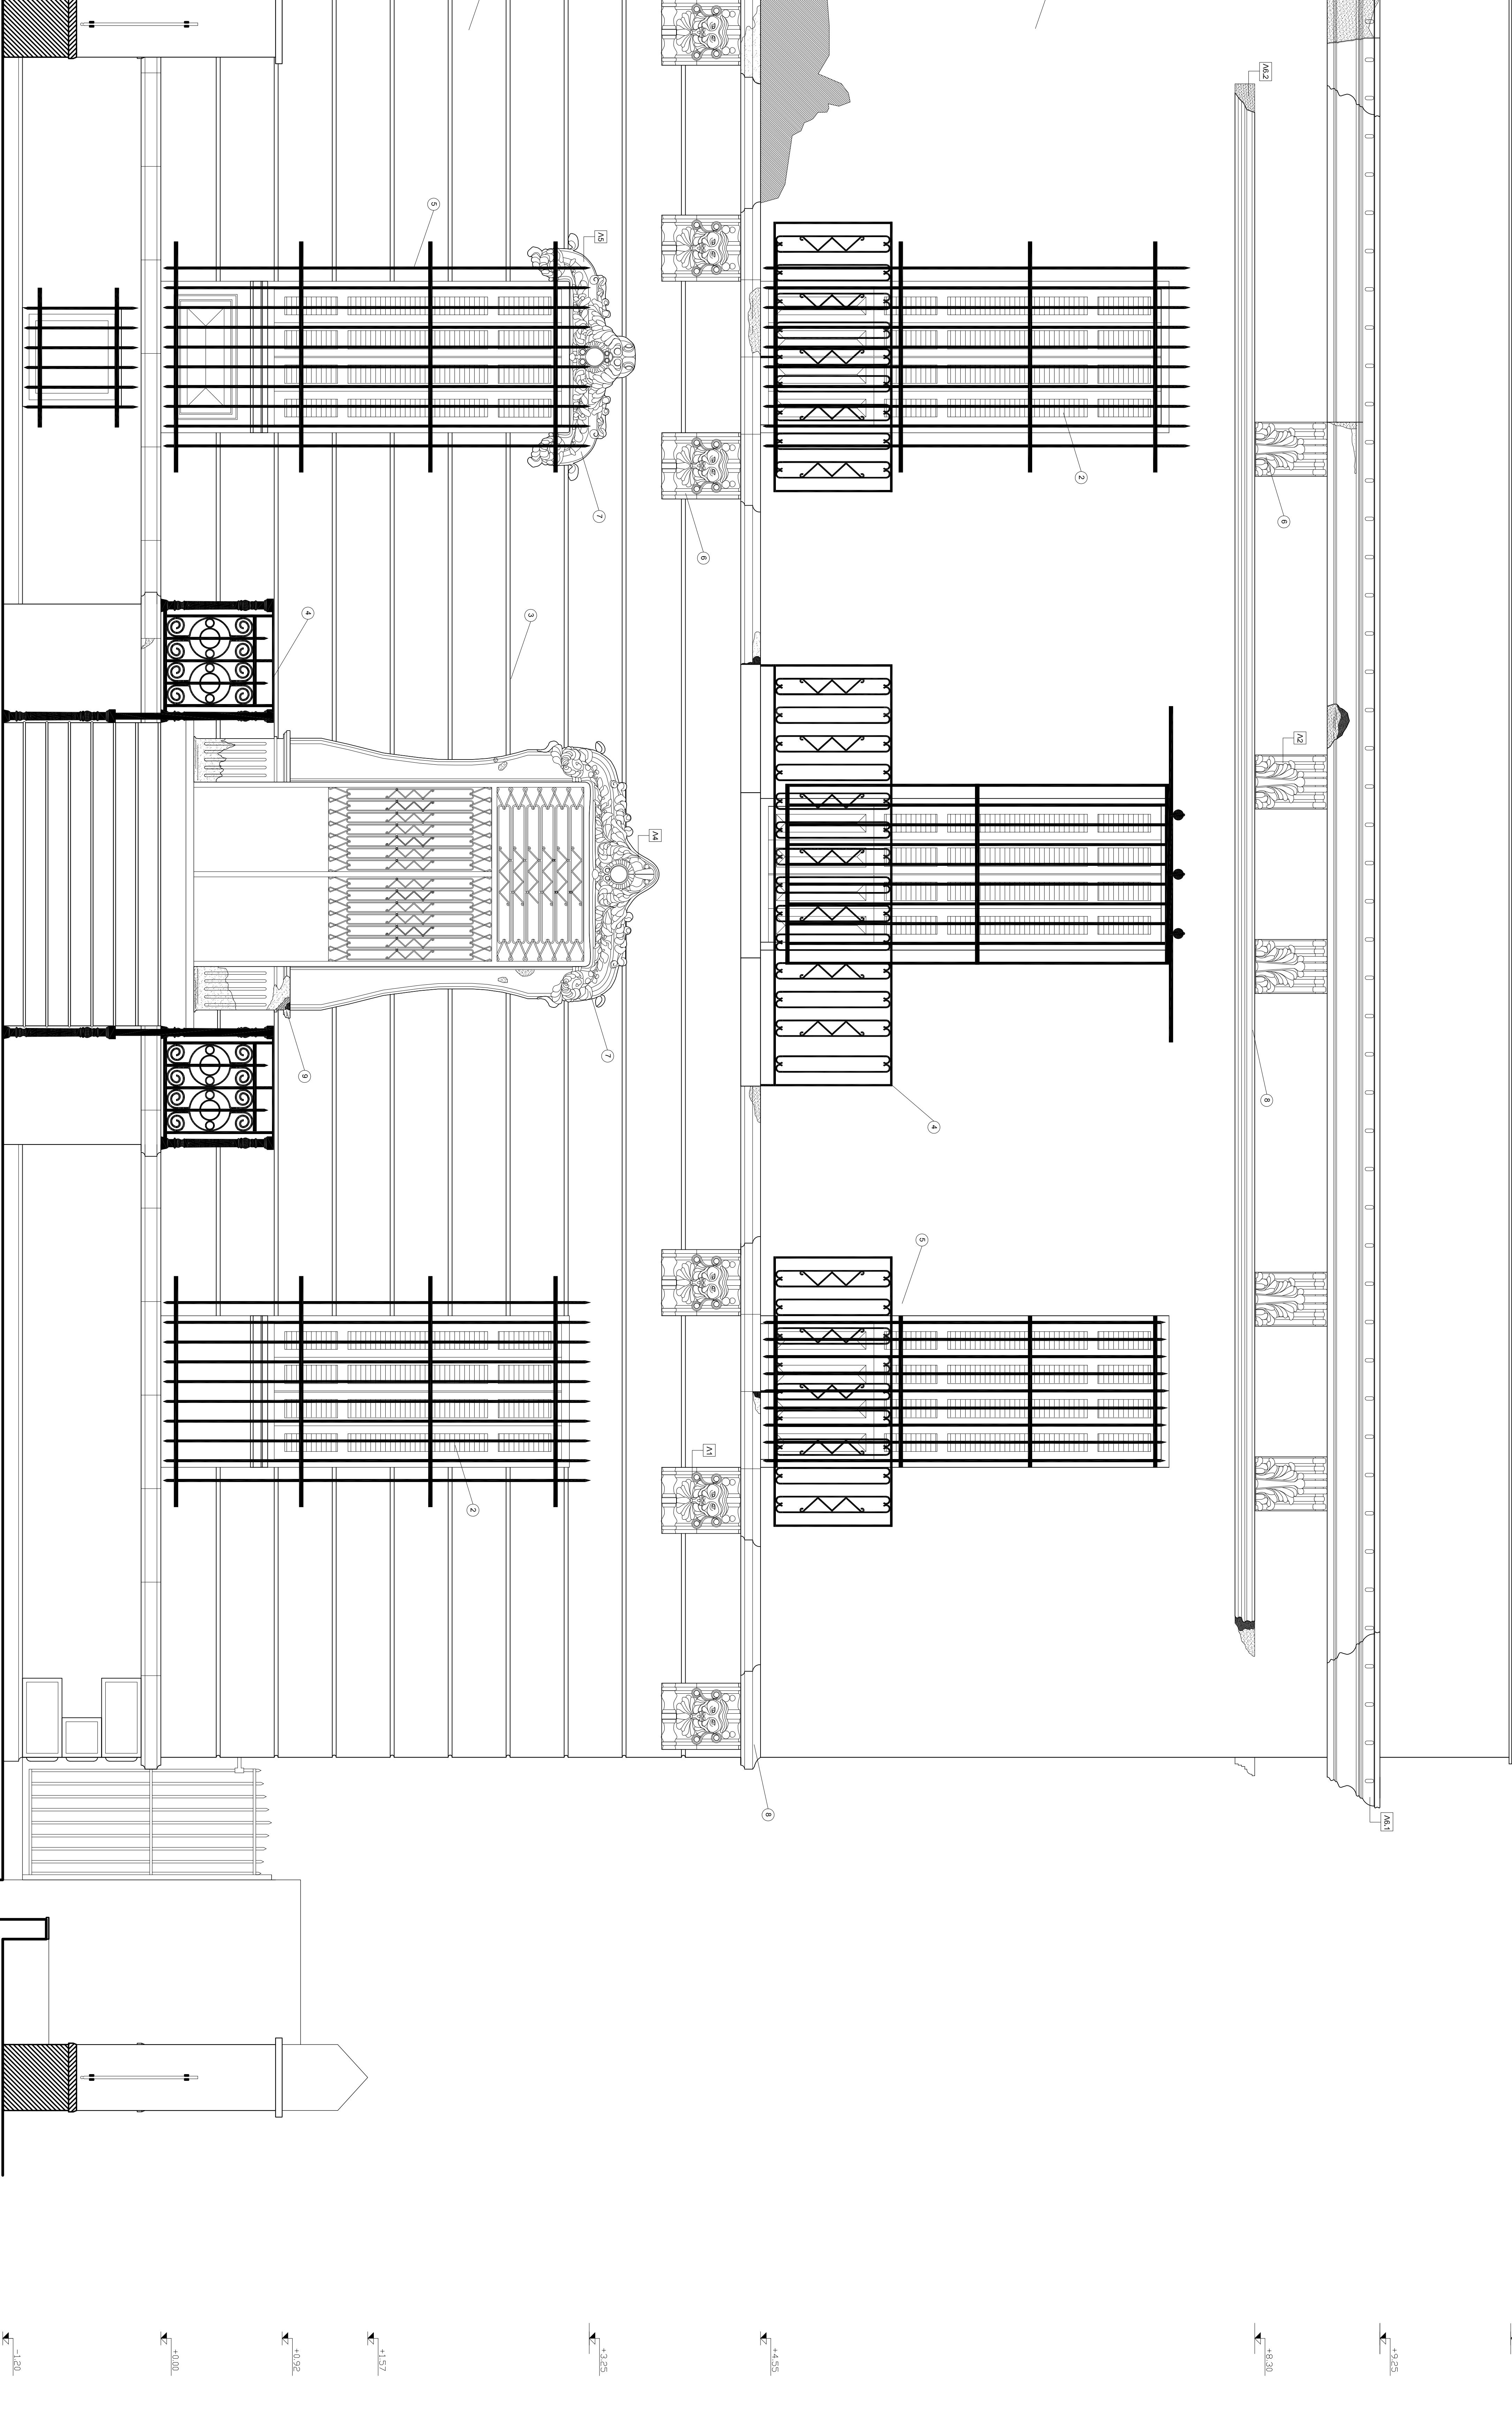

ΕΛΛΗΝΙΚΗ ΔΗΜΟΚΡΑΤΙΑ  
ΠΕΡΙΦΕΡΕΙΑ ΚΡΗΤΗΣ  
ΓΕΝΙΚΗ ΔΙΕΥΘΥΝΣΗ ΑΝΑΠΤΥΞΑΚΟΥ ΠΡΟΓΡΑΜΜΑΤΙΣΜΟΥ,  
ΠΕΡΙΒΑΛΛΟΝΤΟΣ ΚΑΙ ΠΠΟΔΟΜΟΝ  
ΔΙΕΤΟΝΗΣ ΤΕΧΝΙΚΟΝ ΕΡΤΟΝ  
ΠΕΡΙΦΕΡΕΙΑΚΗΣ ΕΝΟΤΗΤΑΣ ΧΑΝΙΩΝ

ΕΡΓΟ : «ΑΝΤΙΚΑΤΑΣΤΑΣΗ ΔΙΑΚΟΣΜΗΤΙΚΩΝ ΣΤΟΧΕΙΩΝ ΟΦΕΛΩΝ ΚΑΙ  
ΣΤΥΛΙΤΗΡΗΣ ΚΤΙΡΙΟΥ ΙΣΤΟΡΙΚΟΥ ΑΡΧΕΙΟΥ ΚΡΗΤΗΣ»

ΙΔΙΟΚΤΗΣΙΑ : ΙΣΤΟΡΙΚΟΥ ΑΡΧΕΙΟΥ ΚΡΗΤΗΣ

ΘΕΜΑ :  
ΑΠΟΤΠΟΣΗ ΤΡΙΣΤΑΜΕΝΗΣ ΚΑΤΑΣΤΑΣΗΣ  
ΒΟΡΕΙΑΣ ΟΙΝΗΣ ΙΣΤΟΡΙΚΟΥ ΑΡΧΕΙΟΥ ΚΡΗΤΗΣ

ΘΕΣΗ : ΟΔΟΣ ΙΩΑΝΝΟΥ ΣΦΑΚΙΑΝΑΚΗ 20 & ΑΝΤΩΝΙΟΥ ΓΙΑΝΝΑΡΗ,  
ΧΑΝΙΑ

ΚΛΑΜΑΚΑ 1/20

Ο Συγχρέτευσης

ΜΑΡΙΑ ΜΑΝΑΔΑΛΑΚΗ  
ΑΡΧΙΤΕΚΤΟΝΙΚΗΣ

ΧΑΝΙΑ  
Δ/ντρια Τεχν. Εργασ. Π.Ε. Χανιών

ΕΛΕΝΗ ΔΟΣΑΚΗ

ΠΟΛΙΤΙΚΟΣ ΜΗΧΑΝΙΚΟΣ