

+10.25

+9.25

+8.25

+7.65

+5.35

+4.55

+3.35

+2.93

+1.65

+0.00

-1.00

-1.65

-2.93

-4.55

-5.35

-7.65

-8.25

-9.25

-10.25


Υπομνήματα

Υπόμνημα Φθορών

- Ρωγμές
- Επιφευγτική φθορά - απορρίψιση
- Πτυσητή μίκης
- Φθορές - Διέφυουση (παρανεκτική)
- Φθορές - Διέφυουση (εσωτερικά)
- Σπηλαιωδής φθορά

Υπόμνημα Υλικών

1. Επιχρύσιατα τρυπά
2. Κουρτινάτα ξύλινα χωματος κρι
3. Σκοίτς
4. Σδή πά καγκέλα
5. Σίρια σκυλιδιώματα
6. Γύρινα διακοσμητικά στοιέδα
7. Μάρκιζα από οκτάρδια 16/20
8. Πετρινή μερικά
9. Διακοσμητικά στοιχεία από πορφύριθο
10. νύχια νέγρα
11. Πήλινα διακοσμητικά

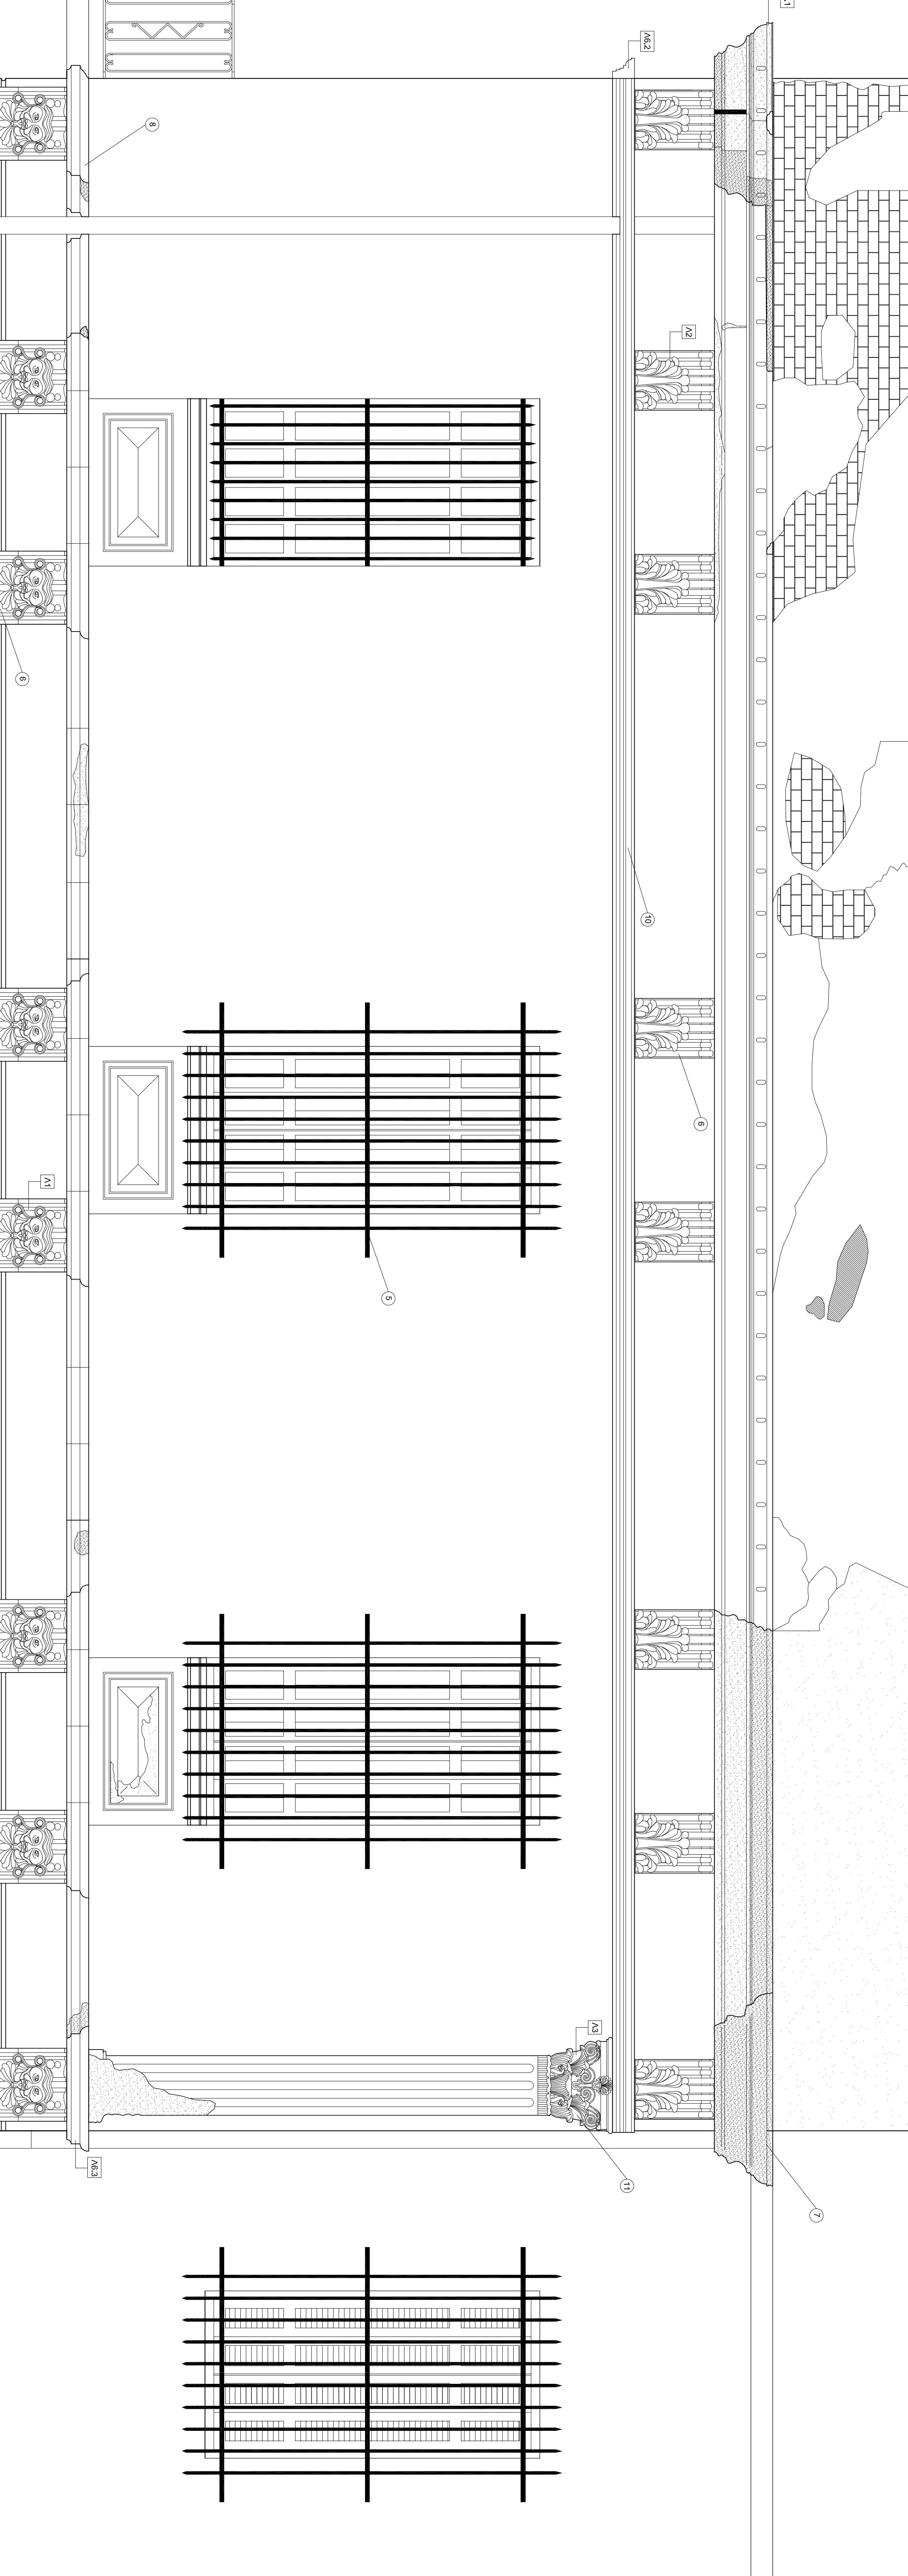

ΕΛΛΗΝΙΚΗ ΔΗΜΟΚΡΑΤΙΑ
ΠΕΡΙΦΕΡΕΙΑ ΚΡΗΤΗΣ
ΤΕΝΙΚΗ ΔΙΕΥΘΥΝΣΗ ΑΝΑΠΤΥΞΗΣ ΚΑΙ ΠΡΟΓΡΑΜΜΑΤΙΣΜΟΥ,
ΠΕΡΙΒΑΛΛΟΝΤΟΣ ΚΑΙ ΠΠΟΔΟΜΟΝ
ΔΙΕΥΘΥΝΣΗ ΤΕΧΝΙΚΩΝ ΕΡΓΩΝ
ΠΕΡΙΦΕΡΕΙΑΚΗΣ ΕΝΟΤΗΤΑΣ ΧΑΝΙΩΝ

ΑΡΓΩΜΟΣ ΣΧΕΔΙΟΥ

Α3

ΘΕΜΑ : ΑΠΟΤΙΜΗΣΗ ΤΗΣ ΣΤΑΤΙΣΤΙΚΗΣ ΚΑΤΑΣΤΑΣΗΣ ΔΤΠΚΗΣ ΟΙΣΗΣ ΣΤΟΙΡΙΚΟΥ ΑΡΧΕΙΟΥ ΚΡΗΤΗΣ

ΘΕΣΗ : ΟΔΟΣ ΙΩΑΝΝΟΥ ΣΦΑΚΙΑΝΑΚΗ 20 & ΑΝΤΩΝΙΟΥ ΓΙΑΝΝΑΡΗ, ΧΑΝΙΑ.

ΚΛΗΜΑΚΑ 1/20

ΗΜΕΡΟΜΗΝΙΑ :

ΝΟΕΜΒΡΙΟΣ 2013

Ο Συγγραφέας :

ΜΑΡΙΑ ΜΑΝΔΑΛΑΚΗ

ΗΛΕΝΗ ΔΟΣΖΑΚΗ

Η Δι/υπόδια Τεχν. Εργασιών Π.Ε. Χανιών

Η Δι/υπόδια Τεχν. Εργασιών Π.Ε. Χανιών

ΠΟΛΙΤΙΚΟΣ ΜΗΧΑΝΙΚΟΣ