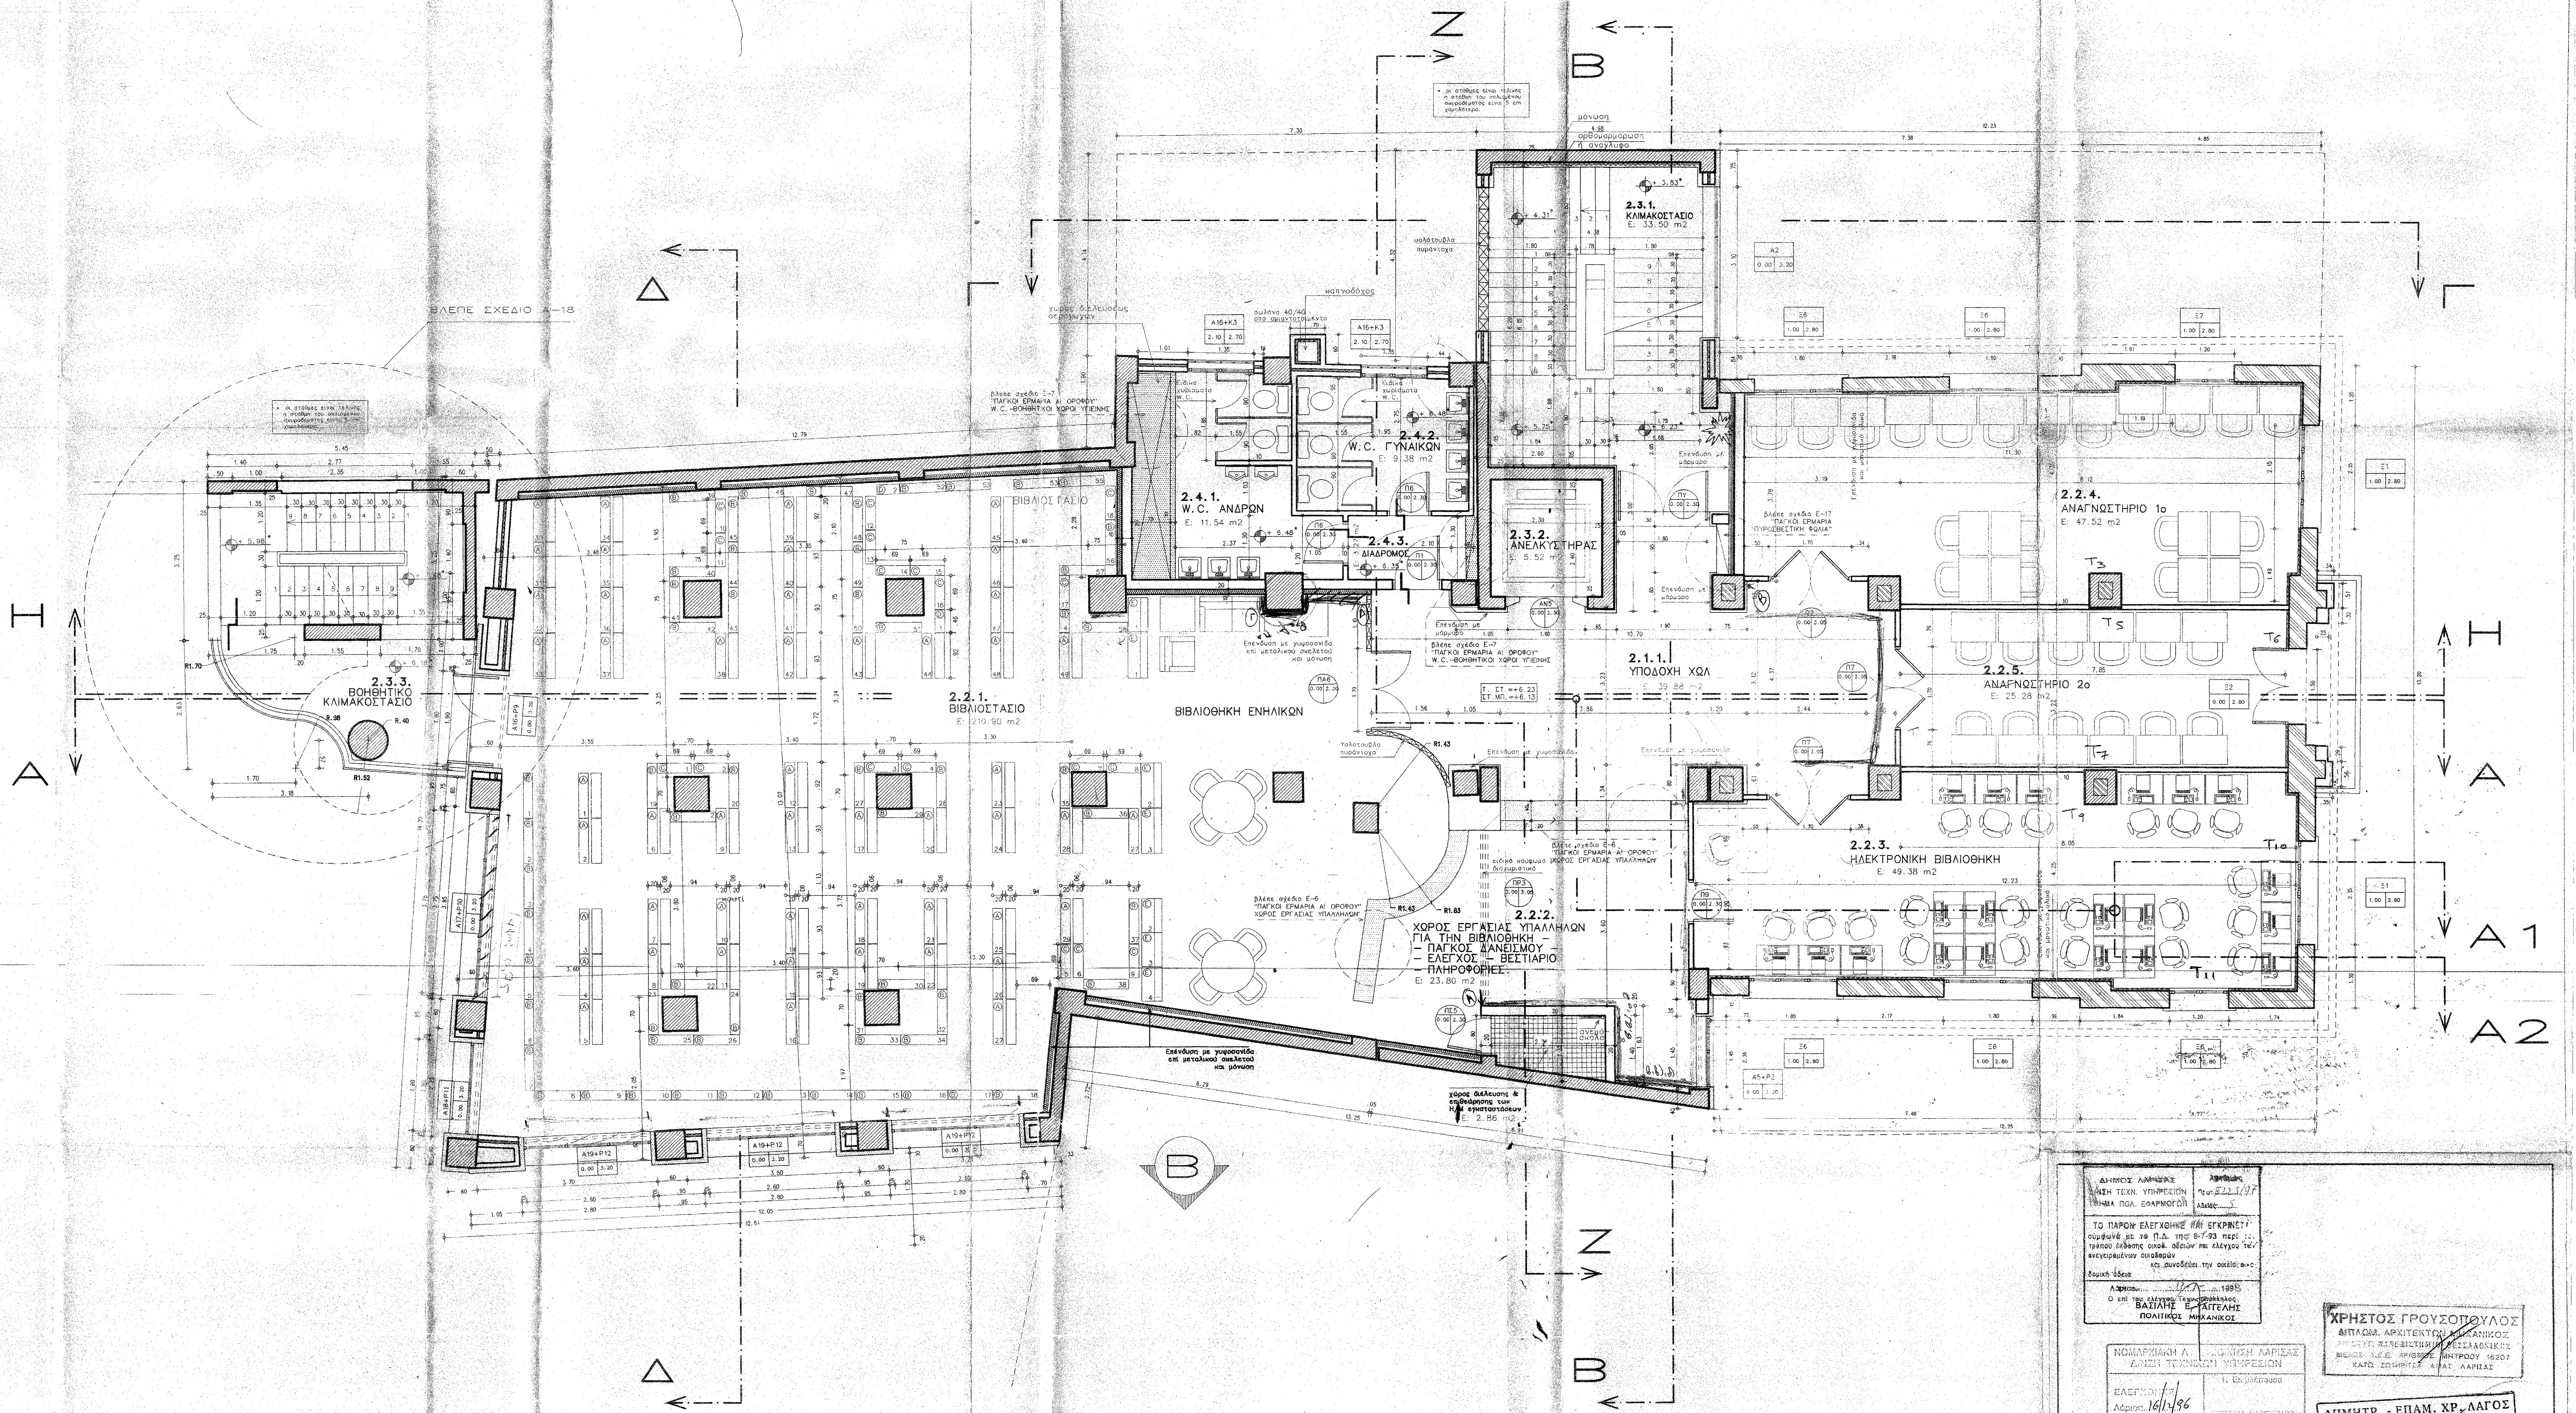
Ζ
Β
Δ
Γ
Η
Α
Α1
Α2
ΒΛΕΠΕ ΣΧΕΔΙΟ Α-18
* οι στάθμες είναι τελικές η στάθμη του οπλισμένου σκυροδέματος είναι 5 cm χαμηλότερα.
2.3.3. ΒΟΗΘΗΤΙΚΟ ΚΛΙΜΑΚΟΣΤΑΣΙΟ
2.2.1. ΒΙΒΛΙΟΣΤΑΣΙΟ Ε: 210.90 m2
ΒΙΒΛΙΟΣΤΑΣΙΟ
ΒΙΒΛΙΟΘΗΚΗ ΕΝΗΛΙΚΩΝ
χώρος διέλευσης αεραγωγών
βλέπε σχέδιο Ε-7 "ΠΑΓΚΟΙ ΕΡΜΑΡΙΑ Α! ΟΡΟΦΟΥ" W.C.-ΒΟΗΘΗΤΙΚΟΙ ΧΩΡΟΙ ΥΓΙΕΙΝΗΣ
καπνοδόχος
σωλήνα 40/40 από αμιαντοτσιμέντο
Ειδικά χωρίσματα W.C.
2.4.1. W.C. ΑΝΔΡΩΝ Ε: 11.54 m2
2.4.2. W.C. ΓΥΝΑΙΚΩΝ Ε: 9.38 m2
2.4.3. ΔΙΑΔΡΟΜΟΣ Ε: 3.27 m2
μόνωση
ορθομαρμάρωση ή ανάγλυφο
υαλότουβλα πυράντοχα
2.3.1. ΚΛΙΜΑΚΟΣΤΑΣΙΟ Ε: 33.50 m2
2.3.2. ΑΝΕΛΚΥΣΤΗΡΑΣ Ε: 5.52 m2
Επένδυση με μάρμαρο
Επένδυση με γυψοσανίδα επί μεταλλικού σκελετού και μόνωση
2.1.1. ΥΠΟΔΟΧΗ ΧΩΛ Ε: 39.88 m2
Τ. ΣΤ. =+6.23
ΣΤ. ΜΠ. =+6.13
βλέπε σχέδιο Ε-17 "ΠΑΓΚΟΙ ΕΡΜΑΡΙΑ ΠΥΡΟΣΒΕΣΤΙΚΗ ΦΩΛΙΑ"
2.2.4. ΑΝΑΓΝΩΣΤΗΡΙΟ 1ο Ε: 47.52 m2
2.2.5. ΑΝΑΓΝΩΣΤΗΡΙΟ 2ο Ε: 25.28 m2
2.2.3. ΗΛΕΚΤΡΟΝΙΚΗ ΒΙΒΛΙΟΘΗΚΗ Ε: 49.38 m2
Υαλότουβλα πυράντοχα
Επένδυση με γυψοσανίδα
βλέπε σχέδιο Ε-6 "ΠΑΓΚΟΙ ΕΡΜΑΡΙΑ Α! ΟΡΟΦΟΥ" ΧΩΡΟΣ ΕΡΓΑΣΙΑΣ ΥΠΑΛΛΗΛΩΝ
ειδικό κούφωμα διαχωριστικό
2.2.2. ΧΩΡΟΣ ΕΡΓΑΣΙΑΣ ΥΠΑΛΛΗΛΩΝ ΓΙΑ ΤΗΝ ΒΙΒΛΙΟΘΗΚΗ - - ΠΑΓΚΟΣ ΔΑΝΕΙΣΜΟΥ - - ΕΛΕΓΧΟΣ - ΒΕΣΤΙΑΡΙΟ - ΠΛΗΡΟΦΟΡΙΕΣ. Ε: 23.80 m2
ανεμόσκαλα
χώρος διέλευσης & επιθεώρησης των Η/Μ εγκαταστάσεων Ε: 2.86 m2
T3
T5
T6
T7
T9
T10
T11

ΕΜΒΑΔΟΝ ΠΟΥ ΜΕΤΡΑΕΙ ΣΤΟΝ Σ.Δ.

κτίριο (ΑΑ'ΒΓΔΔ'12345ΕΖΗΗ'ΘΙΚΛΜΝΞΟΠΡΣΣ'Τ Υεζζ'ηΥ'Φ'ΘικΦΧΨΨ'ΩΑ) : 573.01 m2

ΕΜΒΑΔΟΝ ΥΠΑΡΧΟΝΤΟΣ ΚΤΙΡΙΟΥ ΠΡΟΣ ΔΙΑΜΟΡΦΩΣΗ

κτίριο (ΩΡΣΣ'ΤΥεζζ'ηΥ'Φ'ΘικΦΧΨΨ'Ω) : 157.20 m2

κτίριο (αΒΓΔΔ'ΗΗ'ΘΙΚΛΜΝΞδγβα) : 279.70 m2

συνολική επιφάνεια διαμορφώσεων : 436.90 m2

ΕΜΒΑΔΟΝ ΝΕΩΝ ΠΡΟΣΘΗΚΩΝ

κτίριο (ΑΑ'αβγδΞΟΠΑ) : 106.70 m2

κτίριο (12345ΕΖΗ1) : 29.41 m2

συνολική επιφάνεια προσθηκών : 136.11 m2

ΟΓΚΟΣ

κτίριο (ΑΑ'ΒΓΔΔ'12345ΕΖΗΗ'ΘΙΚΛΜΝΞΟΠΡΣΣ'Τ Υεζζ'ηΥ'Φ'ΘικΦΧΨΨ'ΩΑ) : 573.01 m2 Χ 4.31 m = 2.469,67 m3


Ο
Π
Ι
Λ
Μ
Κ
Ν
Ξ
Ρ
Σ'
Σ
Τ
Θ
Ζ
Η
Η'
Ε
1
2
3
4
5
δ
β
γ
ε
ζ
Υ
Υ'
η
Φ'
θ
ι'
Φ
κ
Β
α
Α
Α'
Ω
Ψ'
Ψ
Χ
Γ
Δ
Δ'

ΣΚΑΡΙΦΗΜΑ
ΔΙΑΓΡΑΜΜΑ ΚΑΛΥΨΗΣ
ΚΛΙΜΑΞ 1:200

ΒΛΕΠΕ
'ΠΙΝΑΚΑ ΤΕΛΕΙΩΜΑΤΩΝ'
ΣΧΕΔΙΟ Α-6

1. ΧΑΡΑΚΤΗΡΙΣΜΟΣ ΚΟΥΦΩΜΑΤΩΝ

ΕΞΩΤΕΡΙΚΑ: ΥΛΙΚΟ / ΥΨΟΣ ΠΟΔΙΑΣ / ΥΨΟΣ ΠΡΕΚΙΟΥ *

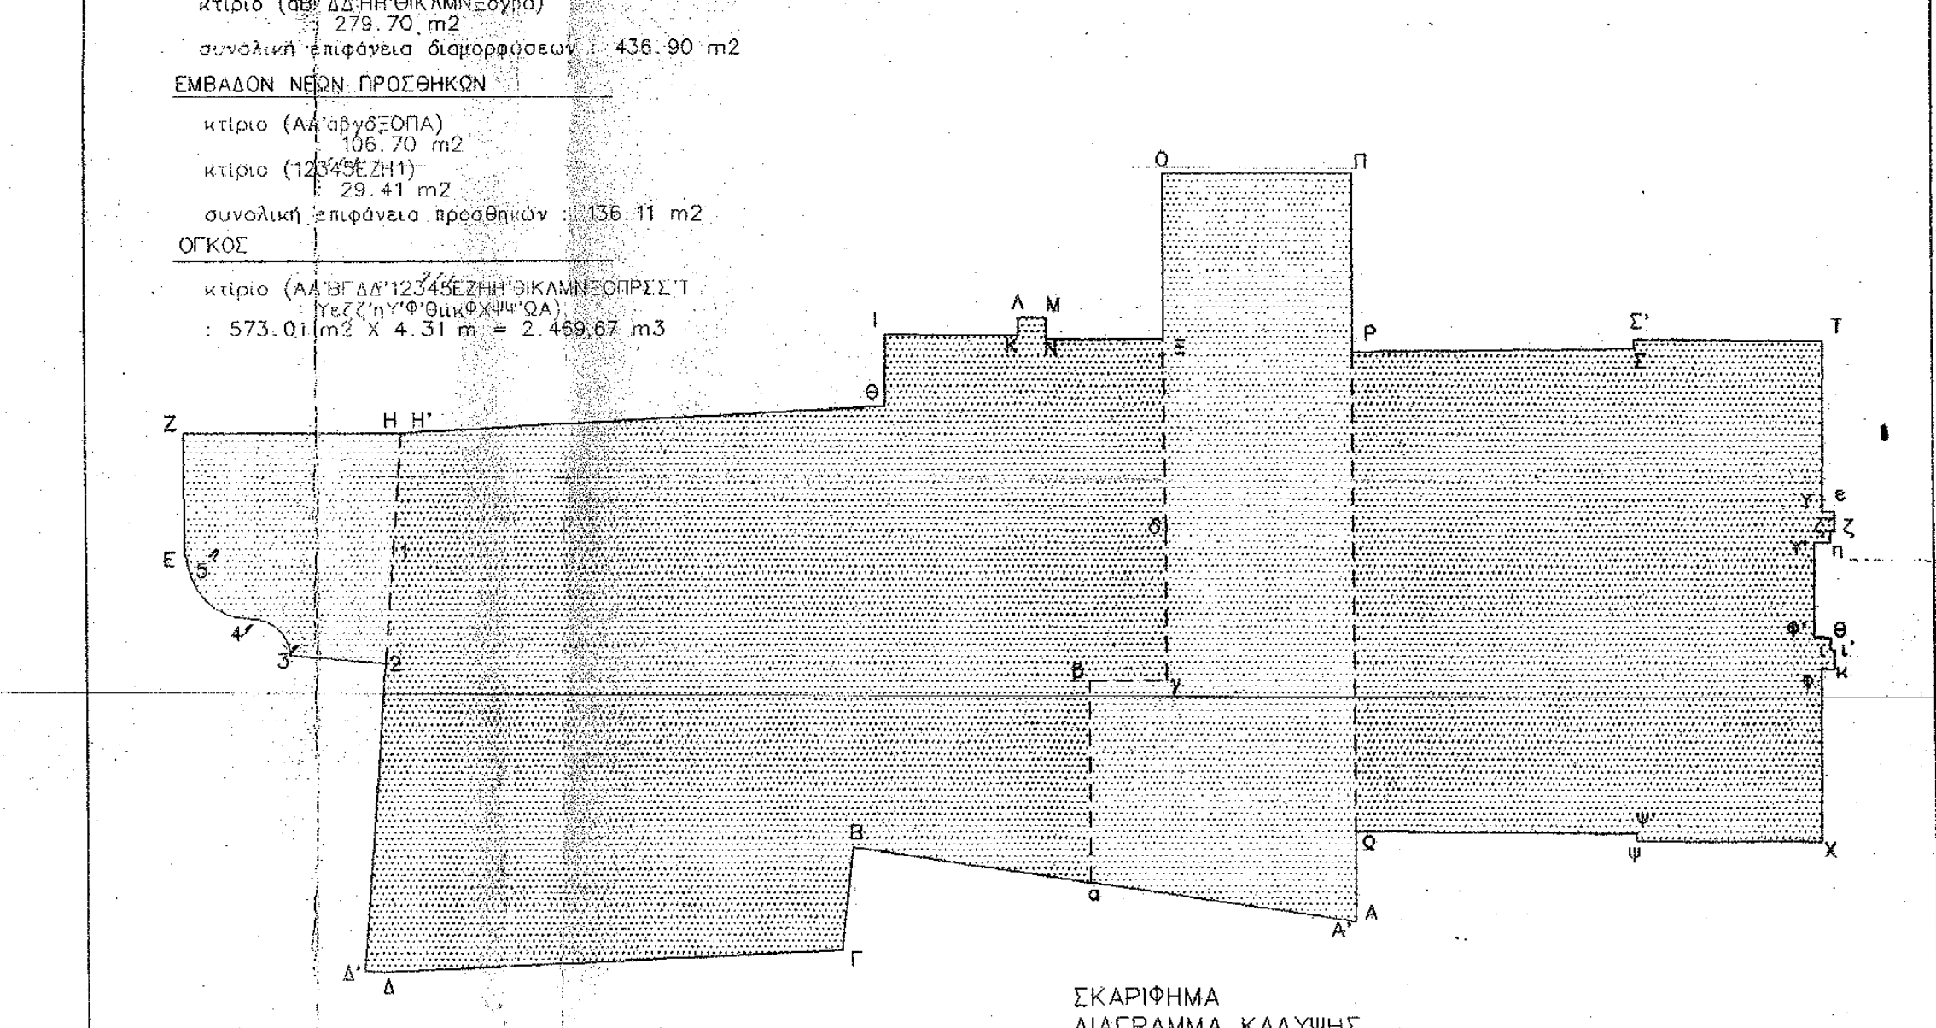ΕΣΩΤΕΡΙΚΑ: ΥΛΙΚΟ / ΥΨΟΣ ΠΟΔΙΑΣ / ΥΨΟΣ ΠΡΕΚΙΟΥ

* ΤΑ ΥΨΗ ΠΡΕΚΙΟΥ - ΠΟΔΙΑΣ ΠΑΙΡΝΟΝΤΑΙ ΑΠΟ ΣΤΑΘΜΗ ΔΑΠΕΔΟΥ-ΜΠΕΤΟΝ

2. ΧΑΡΑΚΤΗΡΙΣΜΟΣ ΥΛΙΚΩΝ

☐	ΚΟΙΝΗ ΟΠΤΟΠΛΙΝΘΟΔΟΜΗ
▨	ΥΠΑΡΧΩΝ ΟΠΛΙΣΜΕΝΟ ΣΚΥΡΟΔΕΜΑ
▨	ΠΡΟΣΤΙΘΕΜΕΝΟ ΟΠΛΙΣΜΕΝΟ ΣΚΥΡΟΔΕΜΑ
☰	ΟΠΤΟΠΛΙΝΘΟΔΟΜΗ ΜΕ ΜΟΝΩΣΗ
☐	ΛΙΘΟΔΟΜΗ
▧	ΤΟΙΧΟΣ ΑΠΟ "ΨΗΧΑ"

3. ΣΤΑΘΜΕΣ ΔΑΠΕΔΟΥ

Τ. ΣΤ. = ΤΕΛΙΚΗ ΣΤΑΘΜΗ
ΣΤ. ΜΠ. = ΣΤΑΘΜΗ ΜΠΕΤΟΝ

ΔΗΜΟΣ ΛΑΡΙΣΑΣ
Δ/ΝΣΗ ΤΕΧΝ. ΥΠΗΡΕΣΙΩΝ
ΤΜΗΜΑ ΠΟΛ. ΕΦΑΡΜΟΓΩΝ
Αριθμός
Πρωτ. 8223/97
Αδείας 5

ΤΟ ΠΑΡΟΝ ΕΛΕΓΧΘΗΚΕ ΚΑΙ ΕΓΚΡΙΝΕΤΑΙ σύμφωνα με το Π.Δ. της 8-7-93 περί του τρόπου έκδοσης οικοδ. αδειών και ελέγχου των ανεγειρομένων οικοδομών και συνοδεύει την οικεία οικοδομική άδεια

Λάρισα 13/1 1998
Ο επί του ελέγχου Τεχν. Υπάλληλος
ΒΑΣΙΛΗΣ Ε. ΑΓΓΕΛΗΣ
ΠΟΛΙΤΙΚΟΣ ΜΗΧΑΝΙΚΟΣ

ΧΡΗΣΤΟΣ ΓΡΟΥΣΟΠΟΥΛΟΣ
ΔΙΠΛΩΜ. ΑΡΧΙΤΕΚΤΩΝ ΜΗΧΑΝΙΚΟΣ
ΑΡΙΣΤΟΤΕΛΕΙΟΥ ΠΑΝΕΠΙΣΤΗΜΙΟΥ ΘΕΣΣΑΛΟΝΙΚΗΣ
ΜΕΛΟΣ Τ.Ε.Ε. ΑΡΙΘΜΟΣ ΜΗΤΡΩΟΥ 16207
ΚΑΤΩ ΣΩΤΗΡΙΤΣΑ ΑΓΙΑΣ ΛΑΡΙΣΑΣ

ΝΟΜΑΡΧΙΑΚΗ Α[illegible] ΛΑΡΙΣΑΣ
Δ/ΝΣΗ ΤΕΧΝΙΚΩΝ ΥΠΗΡΕΣΙΩΝ

ΕΛΕΓΧΘΗΚΕ Λάρισα 16/12/96	Η Επιβλέπουσα
ΘΕΩΡΗΘΗΚΕ Λάρισα 16/12/96	
ΕΓΚΡΙΘΗΚΕ με την αρ. πρωτ. 1132/ 5-2-97 απόφαση Νομαρχιακής Αυτοδιοίκησης Λάρισας	Ο Διευθυντής Τ.Υ.

ΔΗΜΗΤΡ. - ΕΠΑΜ. ΧΡ. ΛΑΓΟΣ
ΔΙΠΛ. ΑΡΧΙΤΕΚΤΩΝ ΜΗΧΑΝΙΚΟΣ
ΑΡΙΣΤΟΤΕΛΕΙΟΥ ΠΑΝ/ΜΙΟΥ ΘΕΣ/ΝΙΚΗΣ
ΜΕΛΟΣ Τ.Ε.Ε. ΑΡΙΘΜΟΣ ΜΗΤΡΩΟΥ 31113
ΑΓ. ΝΙΚΟΛΑΟΥ 22 - ΤΗΛ. 624252 - ΛΑΡΙΣΑ

ΘΑΝΟΣ Κ. ΤΣΙΡΟΥΚΗΣ
ΔΙΠΛΩΜ. ΑΡΧΙΤΕΚΤΩΝ ΜΗΧΑΝΙΚΟΣ
[illegible]
ΜΕΛΟΣ Τ.Ε.Ε. ΑΡΙΘΜΟΣ ΜΗΤΡΩΟΥ 27450
ΜΕΓ. ΑΛΕΞΑΝΔΡΟΥ 41 ΛΑΡΙΣΑ
ΤΗΛ. [illegible] Α.Φ.Μ. 12355300

ΕΡΓΟ: ΔΙΑΜΟΡΦΩΣΗ ΧΩΡΩΝ ΤΟΥ ΗΔΗ ΥΠΑΡΧΟΝΤΟΣ ΚΤΙΡΙΟΥ ΤΗΣ ΚΕΝΤΡΙΚΗΣ ΒΙΒΛΙΟΘΗΚΗΣ ΛΑΡΙΣΑΣ ΚΑΙ ΕΠΕΚΤΑΣΗ ΜΕΡΟΥΣ ΤΟΥ Α! ΟΡΟΦΟΥ

ΕΡΓΟΔΟΤΗΣ: ΔΗΜΟΣΙΑ ΚΕΝΤΡΙΚΗ ΒΙΒΛΙΟΘΗΚΗ ΛΑΡΙΣΑΣ

ΘΕΣΗ : οδός 28ης ΟΚΤΩΒΡΙΟΥ .- ΟΤ 858 - ΛΑΡΙΣΑ

ΜΕΛΕΤΗ ΕΦΑΡΜΟΓΗΣ ΑΡΧΙΤΕΚΤΟΝΙΚΩΝ	ΑΡΧ
ΚΑΤΟΨΗ Α! ΟΡΟΦΟΥ	Α-2
	1 : 50

ΜΕΛΕΤΗΤΕΣ: ΓΡΟΥΣΟΠΟΥΛΟΣ ΧΡΗΣΤΟΣ	ΑΡΧΙΤΕΚΤΩΝ	ΙΟΥΝΙΟΣ
ΛΑΓΟΣ ΔΗΜΗΤΡ.-ΕΠΑΜΕΙΝ.	ΑΡΧΙΤΕΚΤΩΝ	1996
ΤΣΙΡΟΥΚΗΣ ΑΘΑΝΑΣΙΟΣ	ΑΡΧΙΤΕΚΤΩΝ	

Ψηφιακά υπογεγραμμένο από VASILEIOS PAVLOU
Ημερομηνία: 2020.12.04 07:20:02 EET
Αιτία: Ακριβές Αντίγραφο